

Ведомость рабочих чертежей основного комплекта	
--	--

Лист	Наименование	Примечание
55	Спальня 2. Вид 1.	
56	Спальня 2. Вид 2.	
57	Спальня 2. Вид 3.	
58	Спальня 3. Вид 1.	
59	Спальня 3. Вид 2.	
60	Ванная. Вид 1.	
61	Ванная. Вид 2.	

Согласовано		


Инв. № подл.	Подп. и дата	Взам. инв. №

Изм.	Кол.уч.	Лист	№ док.	Подп.	Дата				
							Стадия	Лист	Листов
							Р	1.1	
						Общие данные (продолжение).			

Ведомость рабочих чертежей основного комплекта

Лист	Наименование	Примечание	Лист	Наименование	Примечание
1	Общие данные.		31	Развертка по спальне 2 HE.	
2	План 1 этажа. Экспликация помещений.		32	Развертка по спальне 3 IJ, JK.	
3	План 2 этажа. Экспликация помещений.		33	Развертка по спальне 3 KL, LI.	
4	План расстановки мебели на 1 этаже.		34	Развертка по санузлу MN, NO.	
5	План расстановки мебели на 2 этаже.		35	Развертка по санузлу OP, PM.	
6	План потолков на 1 этаже.		36	Лестница. Вид А.	
7	План потолков на 2 этаже.		37	Эскиз камина.	
8	План полов на 1 этаже.		38	Эскиз обрамления окна.	
9	План полов на 2 этаже.		39	Эскиз декоративной перегородки санузла 1 этажа.	
10	План расположения светильников и выключателей на 1 этаже.		40	Эскиз декоративной перегородки 2 этажа.	
11	План расположения светильников и выключателей на 2 этаже.		41	Эскиз ограждения лестницы.	
12	План расположения розеток и электровыводов на 1 этаже.		42	Ведомость отделки.	
13	План расположения розеток и электровыводов на 2 этаже.		43	Кухня. Вид 1.	
14	Маркировка разверток.		44	Кухня. Вид 2.	
15	Развертки по кухне AB, BV.		45	Столовая. Вид 1.	
16	Развертки по кухне BG, GA.		46	Столовая. Вид 2.	
17	Раскладка плитки на кухонный фартук.		47	Гостиная. Вид 1.	
18	Развертки по столовой DE, EJ.		48	Гостиная. Вид 2.	
19	Развертки по столовой ЖЗ, ЗД,		49	Гостиная. Вид 3.	
20	Развертки по гостиной ИК, КЛ.		50	Санузел. Вид 1.	
21	Развертки по гостиной ЛМ, МИ.		51	Санузел. Вид 2.	
22	Развертки по санузлу ФХ, ХЦ, ЦЧ, ЧС.		52	Коридор.	
23	Развертки по санузлу СТ, ТФ.		53	Спальня 1. Вид 1.	
24	Развертки по коридору НО, ОП.		54	Спальня 1. Вид 2.	
25	Развертки по коридору ПР, РН.				
26	Развертки по спальне 1 АВ, ВС				
27	Развертки по спальне 1 CD, DA.				
28	Развертка по спальне 2 EF.				
29	Развертка по спальне 2 FG.				
30	Развертка по спальне 2 GH.				

План 1 этажа.

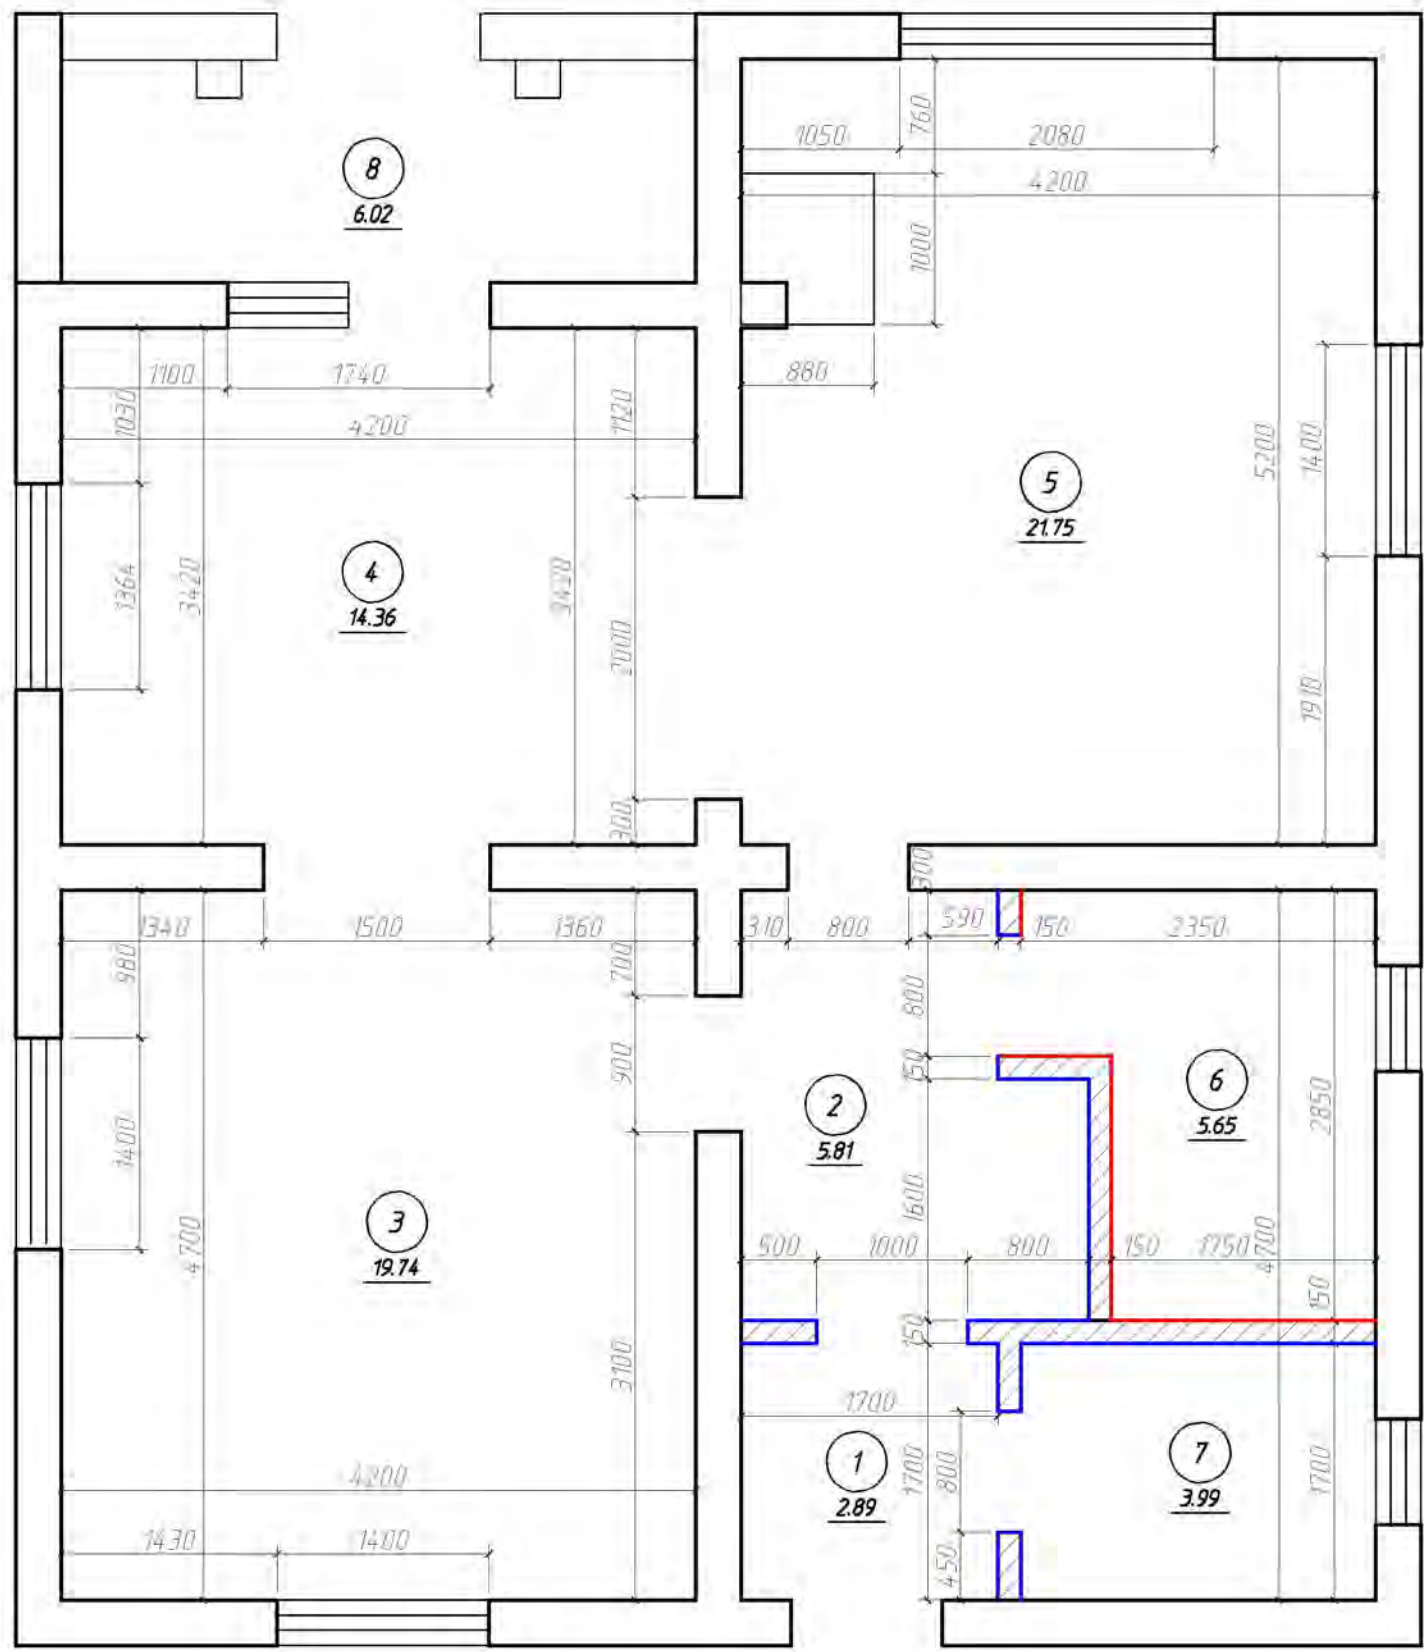

Экспликация помещений


Номер помещения	Наименование	Площадь, м ²
1	Тамбур	2,89
2	Коридор	5,81
3	Кухня	19,74
4	Естоловая	14,36
5	Гостиная	21,75
6	Санузел	5,65
7	Кладовка	4
8	Терраса	6,02
Итого		80,22

- перегородки на деревянном каркасе 150мм.
- обшивка ВГКЛ под укладку настенной плитки.
- обшивка блок- хаус .
Цвет указан на развертках.

Изм	Кол.уч	Лист	№ док.	Подп	Дата				
							Стадия	Лист	Листов
							Р	3	

План 2 этажа.

защитить после установки трубы камина

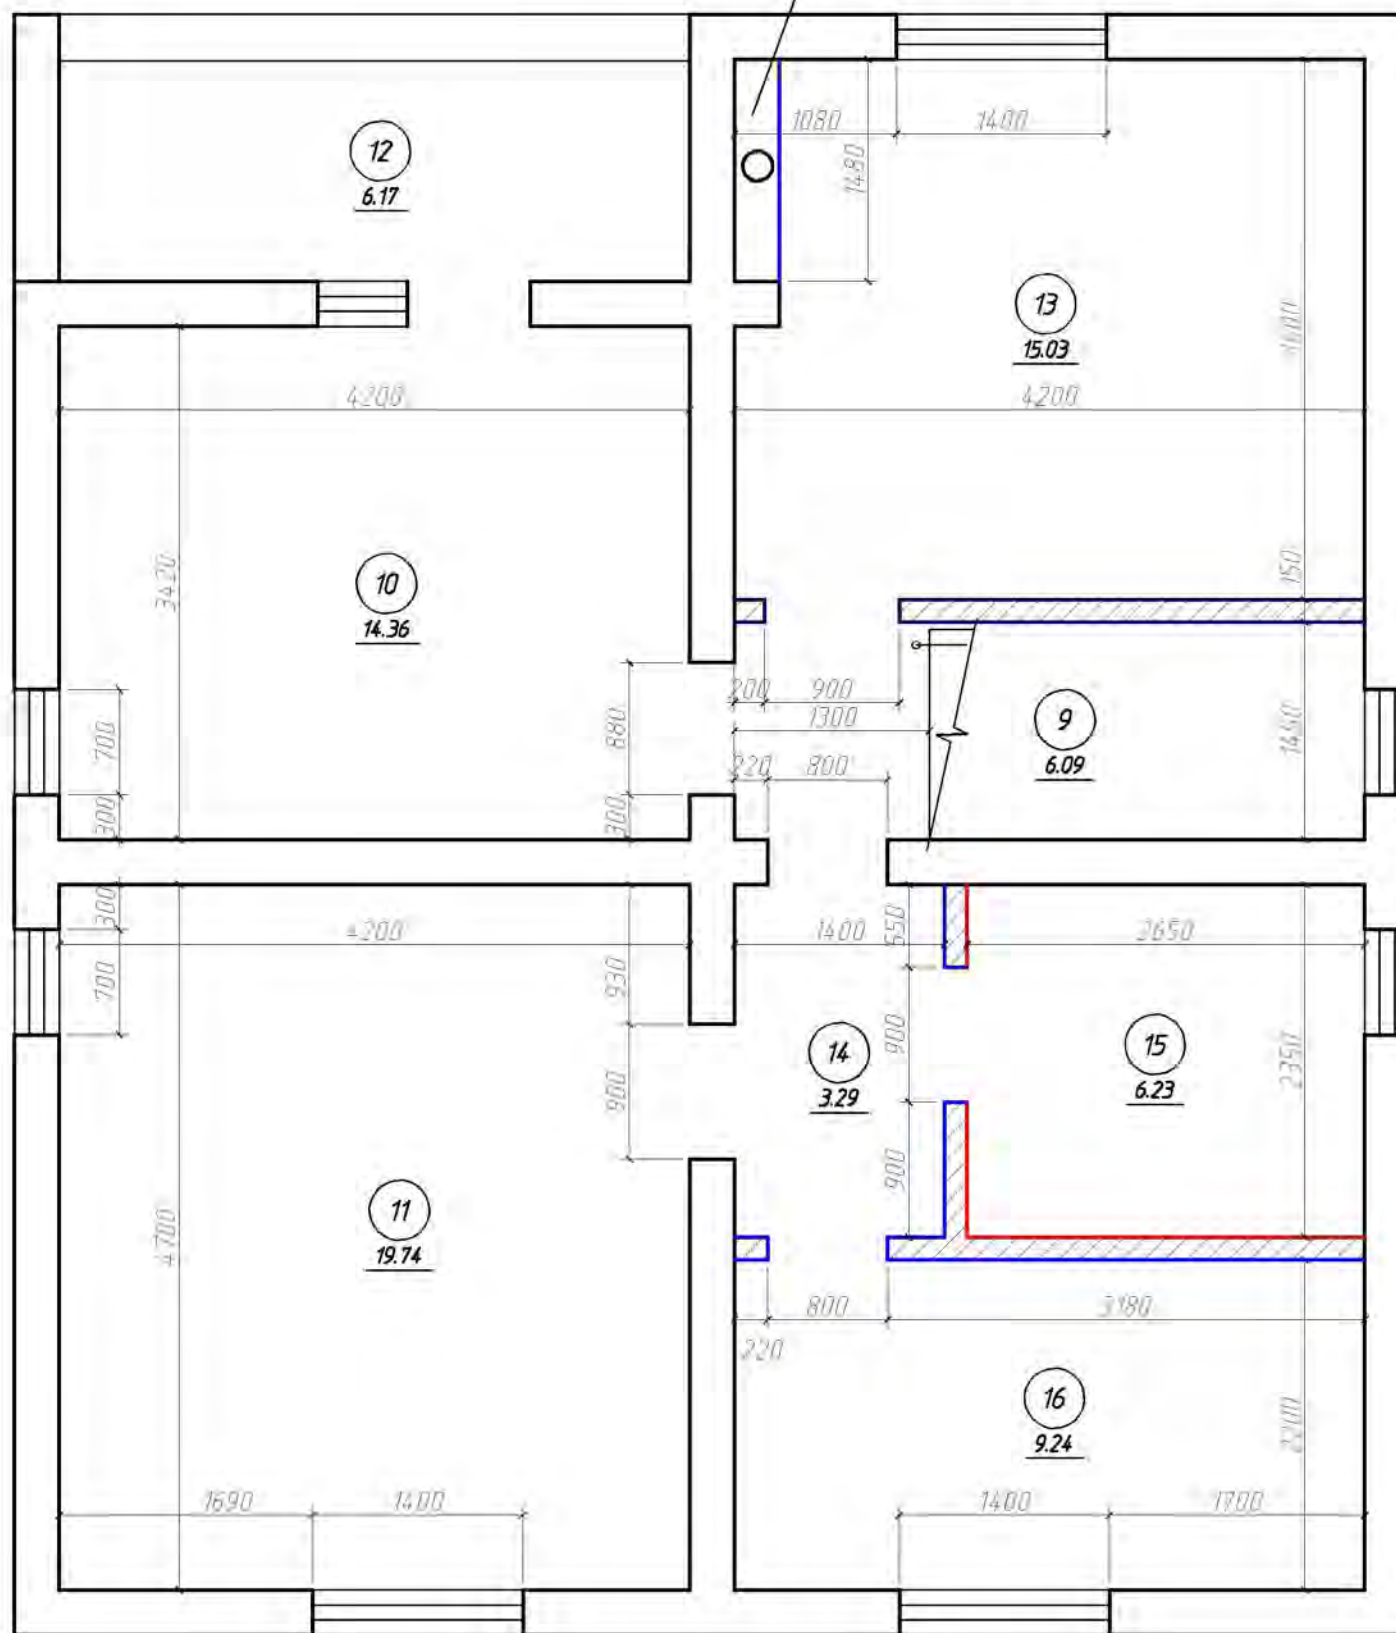

Экспликация помещений

Номер пече- та	Наименование	Площадь, м ²
10	Спальня 1	14,36
11	Спальня 2	19,74
12	Балкон	6,17
13	Спальня 3	15,03
14	Коридор	3,29
	Итого	58,59


 -перегородки на деревянном каркасе 150мм.

— обшивка ВГКЛ под укладку настенной плитки.

— обшивка блок-хаус.
Цвет указан на развертках.


Изм.	Кол. уч.	Лист	№ док.	Подп.	Дата			
						Стадия	Лист	Листов
						№	№	

План расстановки мебели на 1 этаже

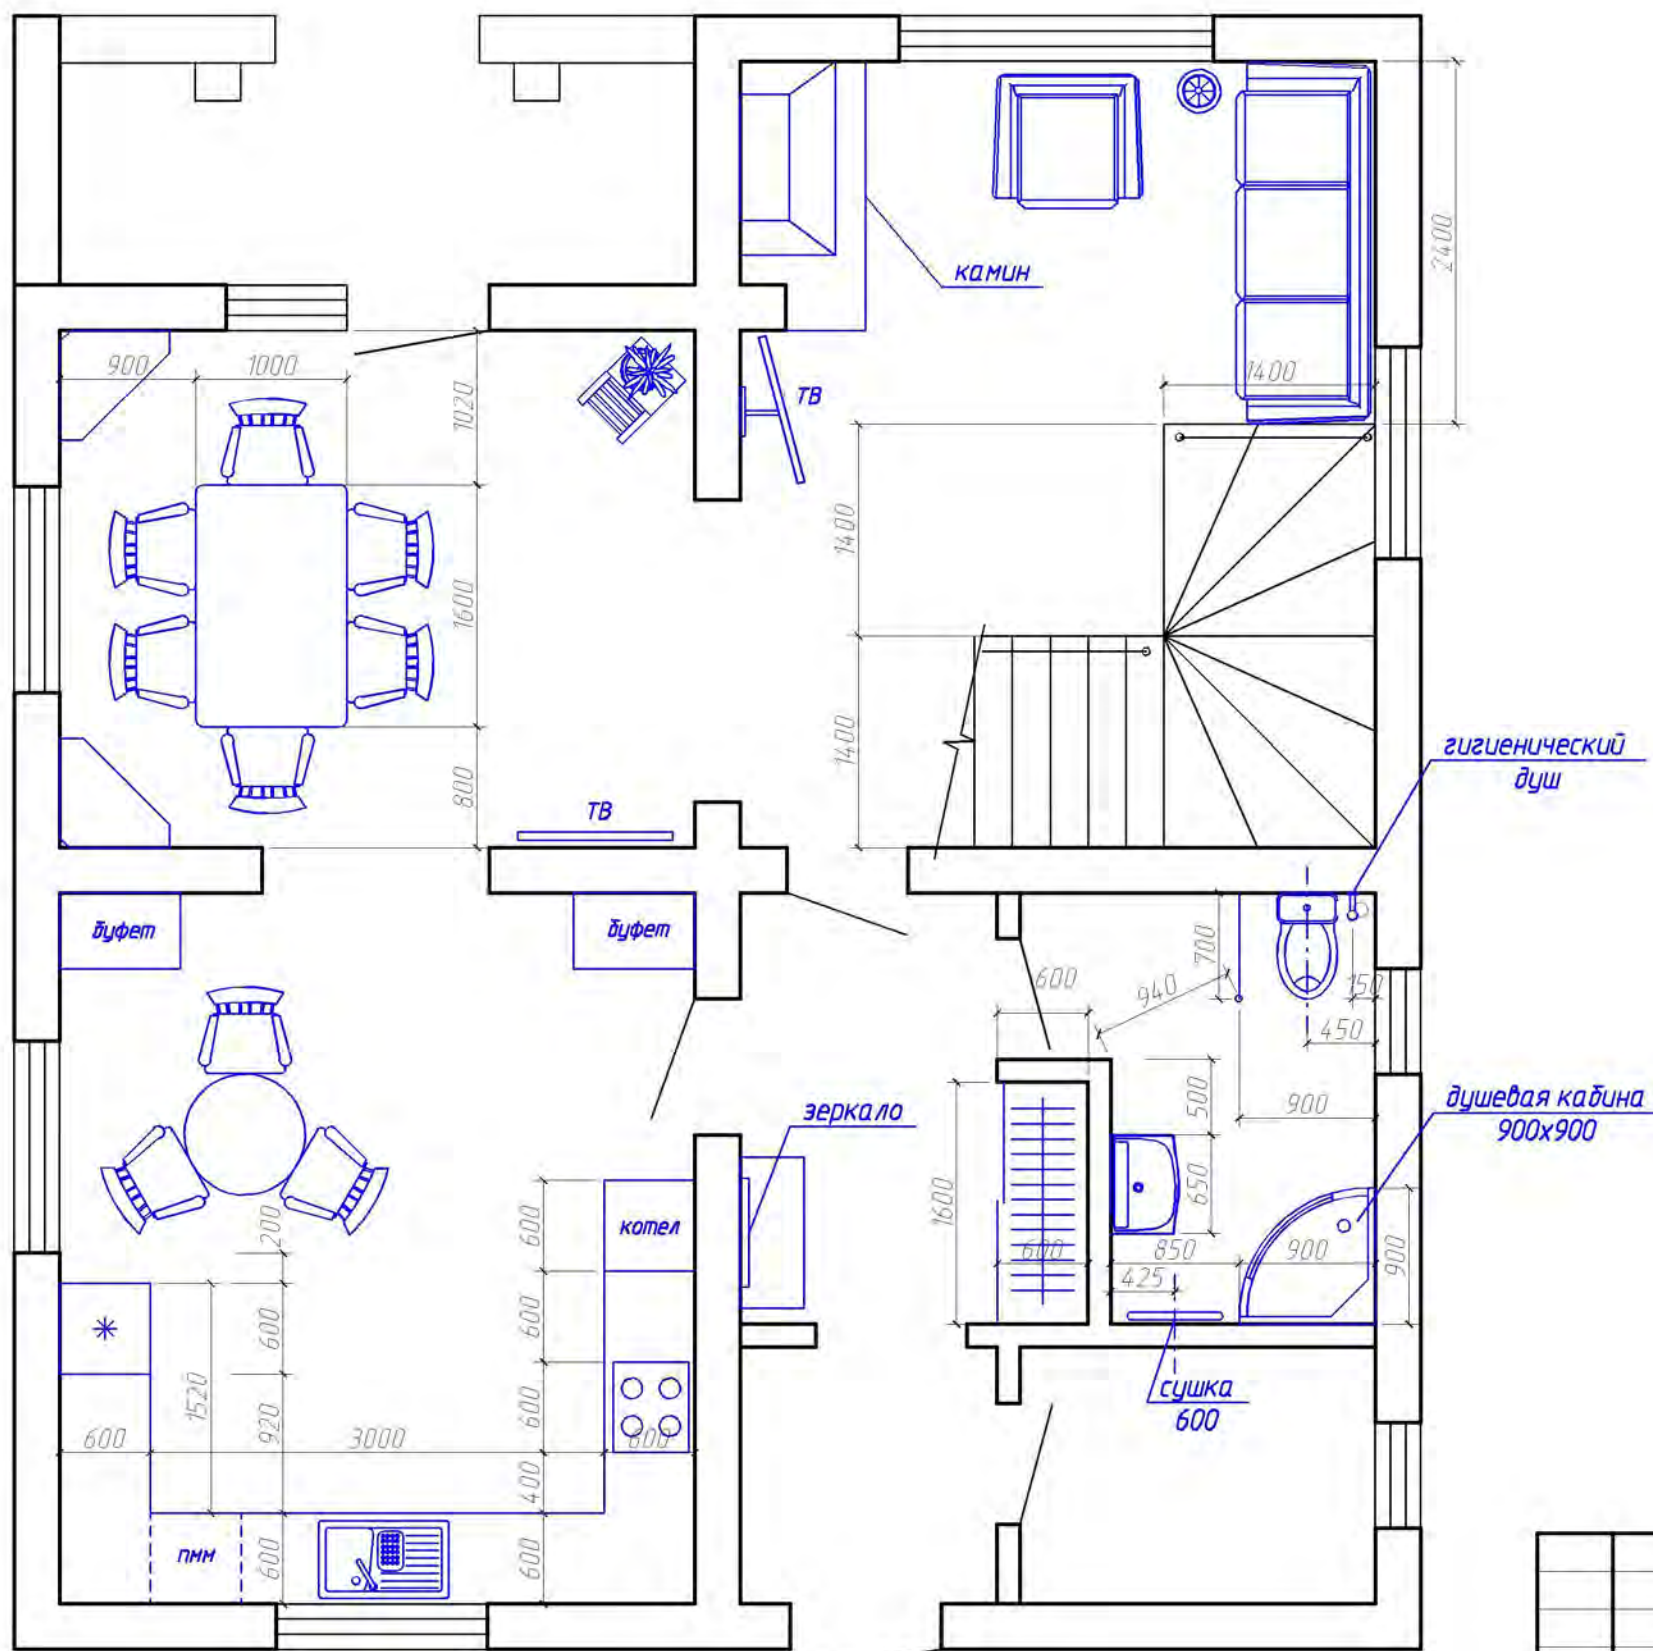


Изм.	Кол. уч.	Лист	№ док.	Подп.	Дата			
						Стадия	Лист	Листов
						Р	4	

План расстановки мебели на 2 этаже

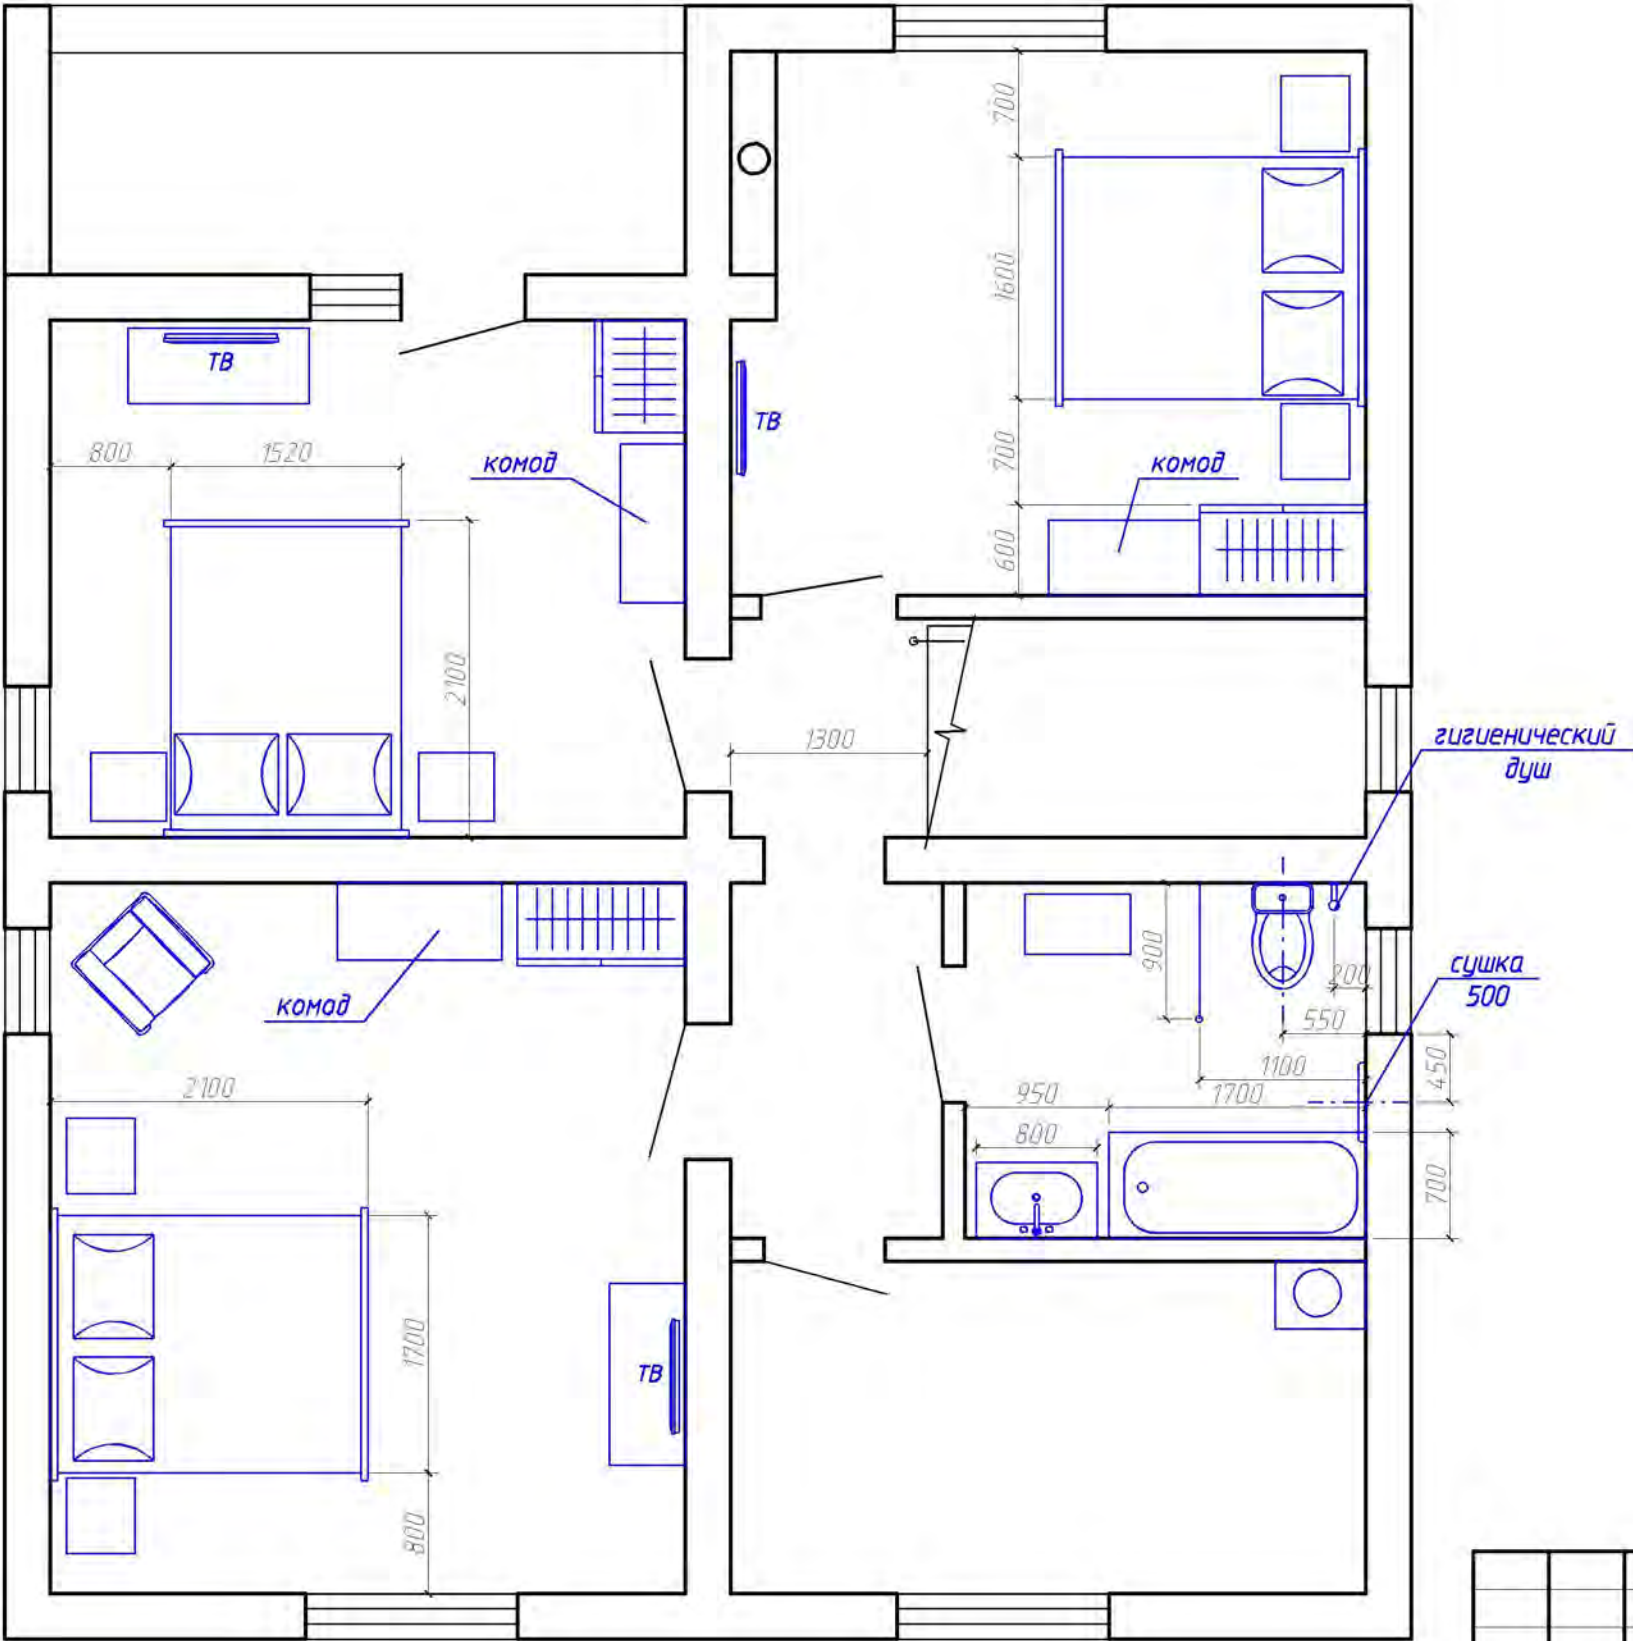

Изм.	Кол. уч.	Лист	№ док.	Подп.	Дата				
							Стадия	Лист	Листов
							Р	5	

Согласовано

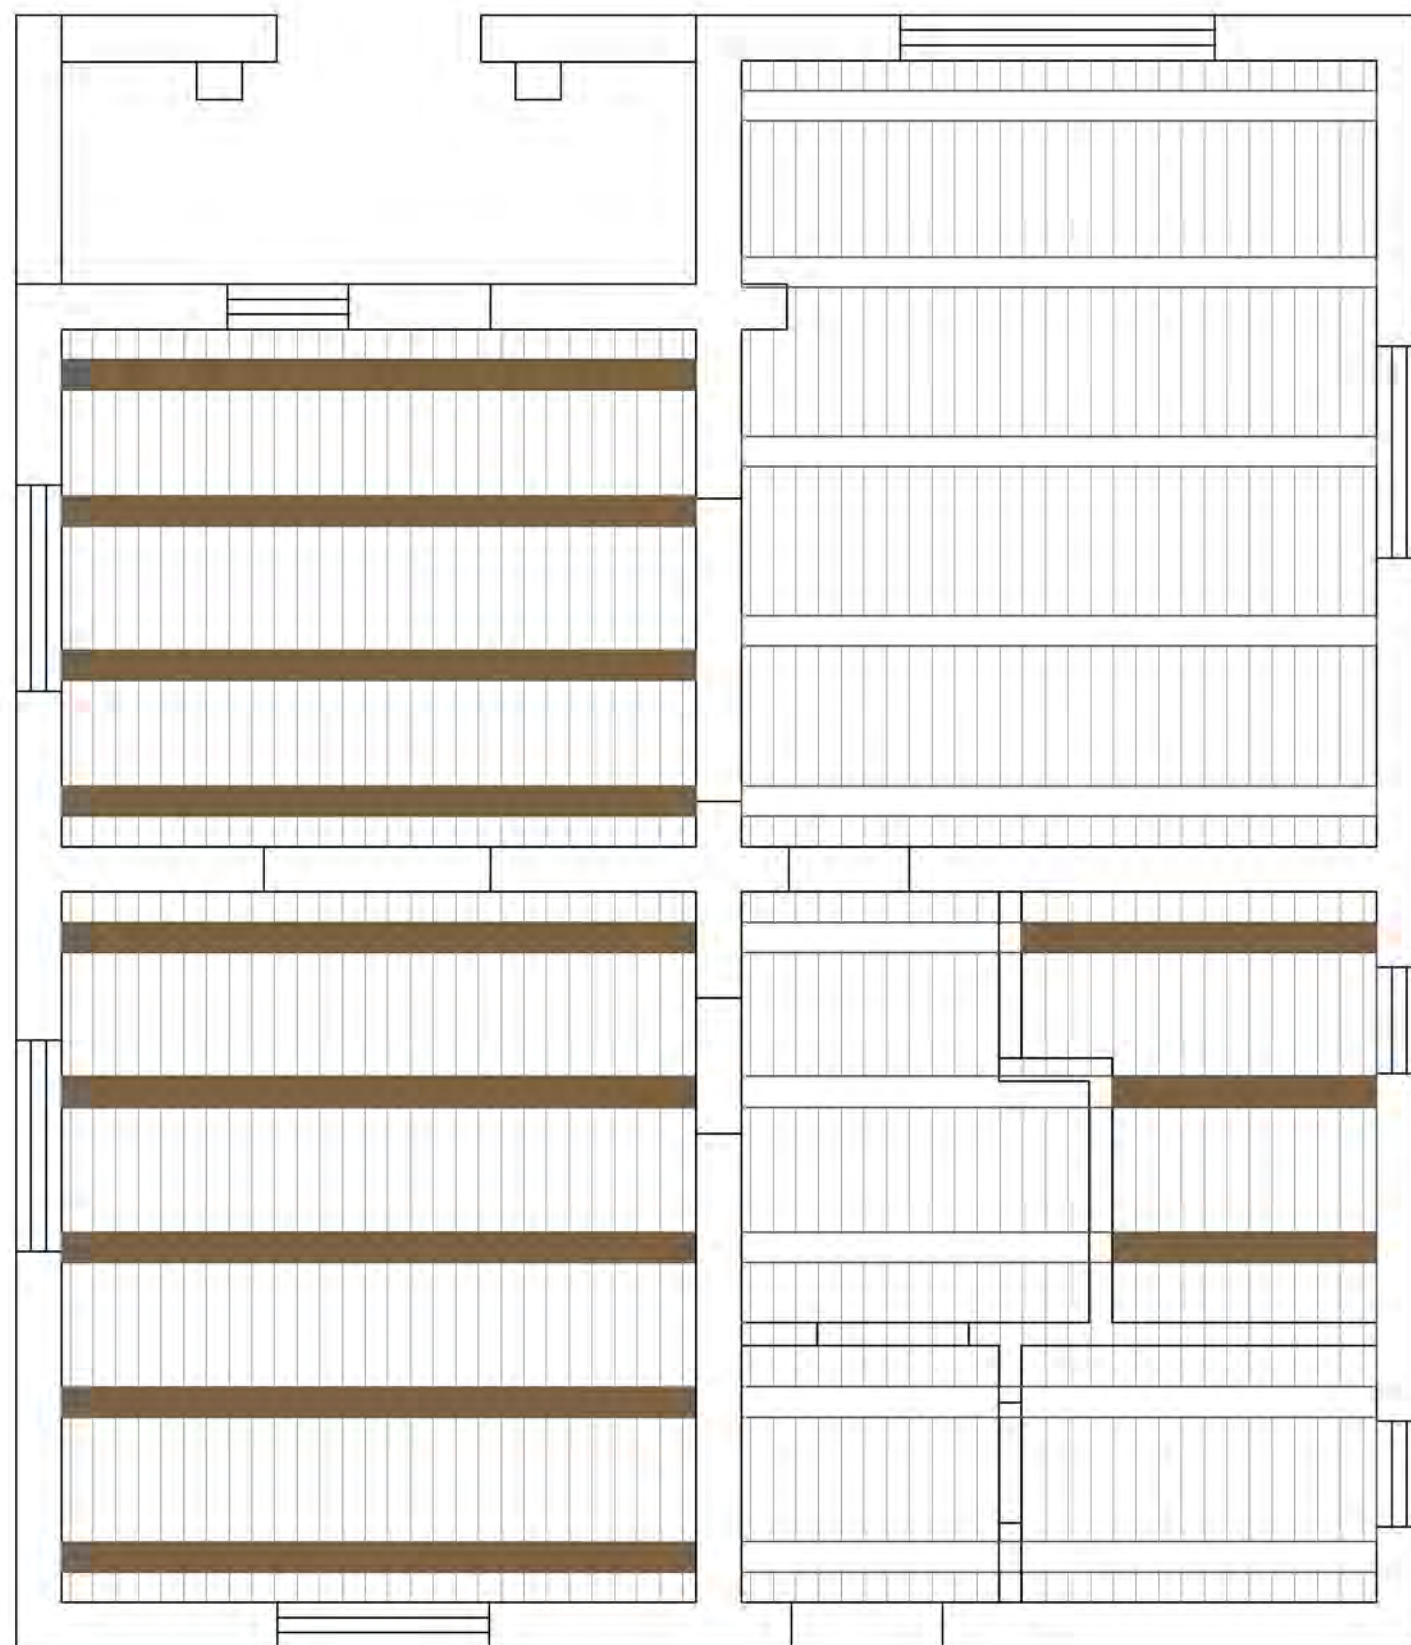


1

Обозначение	Наименование материала	Кол-во
	- дерево (существующие балки) 8533 дуб копченый	23.52 м2
	- дерево (существующие балки) 2044 белый	8.4 м2
	-имитация бруса 185х27х6000 2044 белый	60.27 м2

Цвет указан по раскладке BIOFA для понимания цветового решения.
После выбора декоративного покрытия потолка цвет уточнить.

Изм.	Кол.уч.	Лист	№ док.	Подп.	Дата				Стадия	Лист	Листов
									р	б	

План потолков на 2 этаже

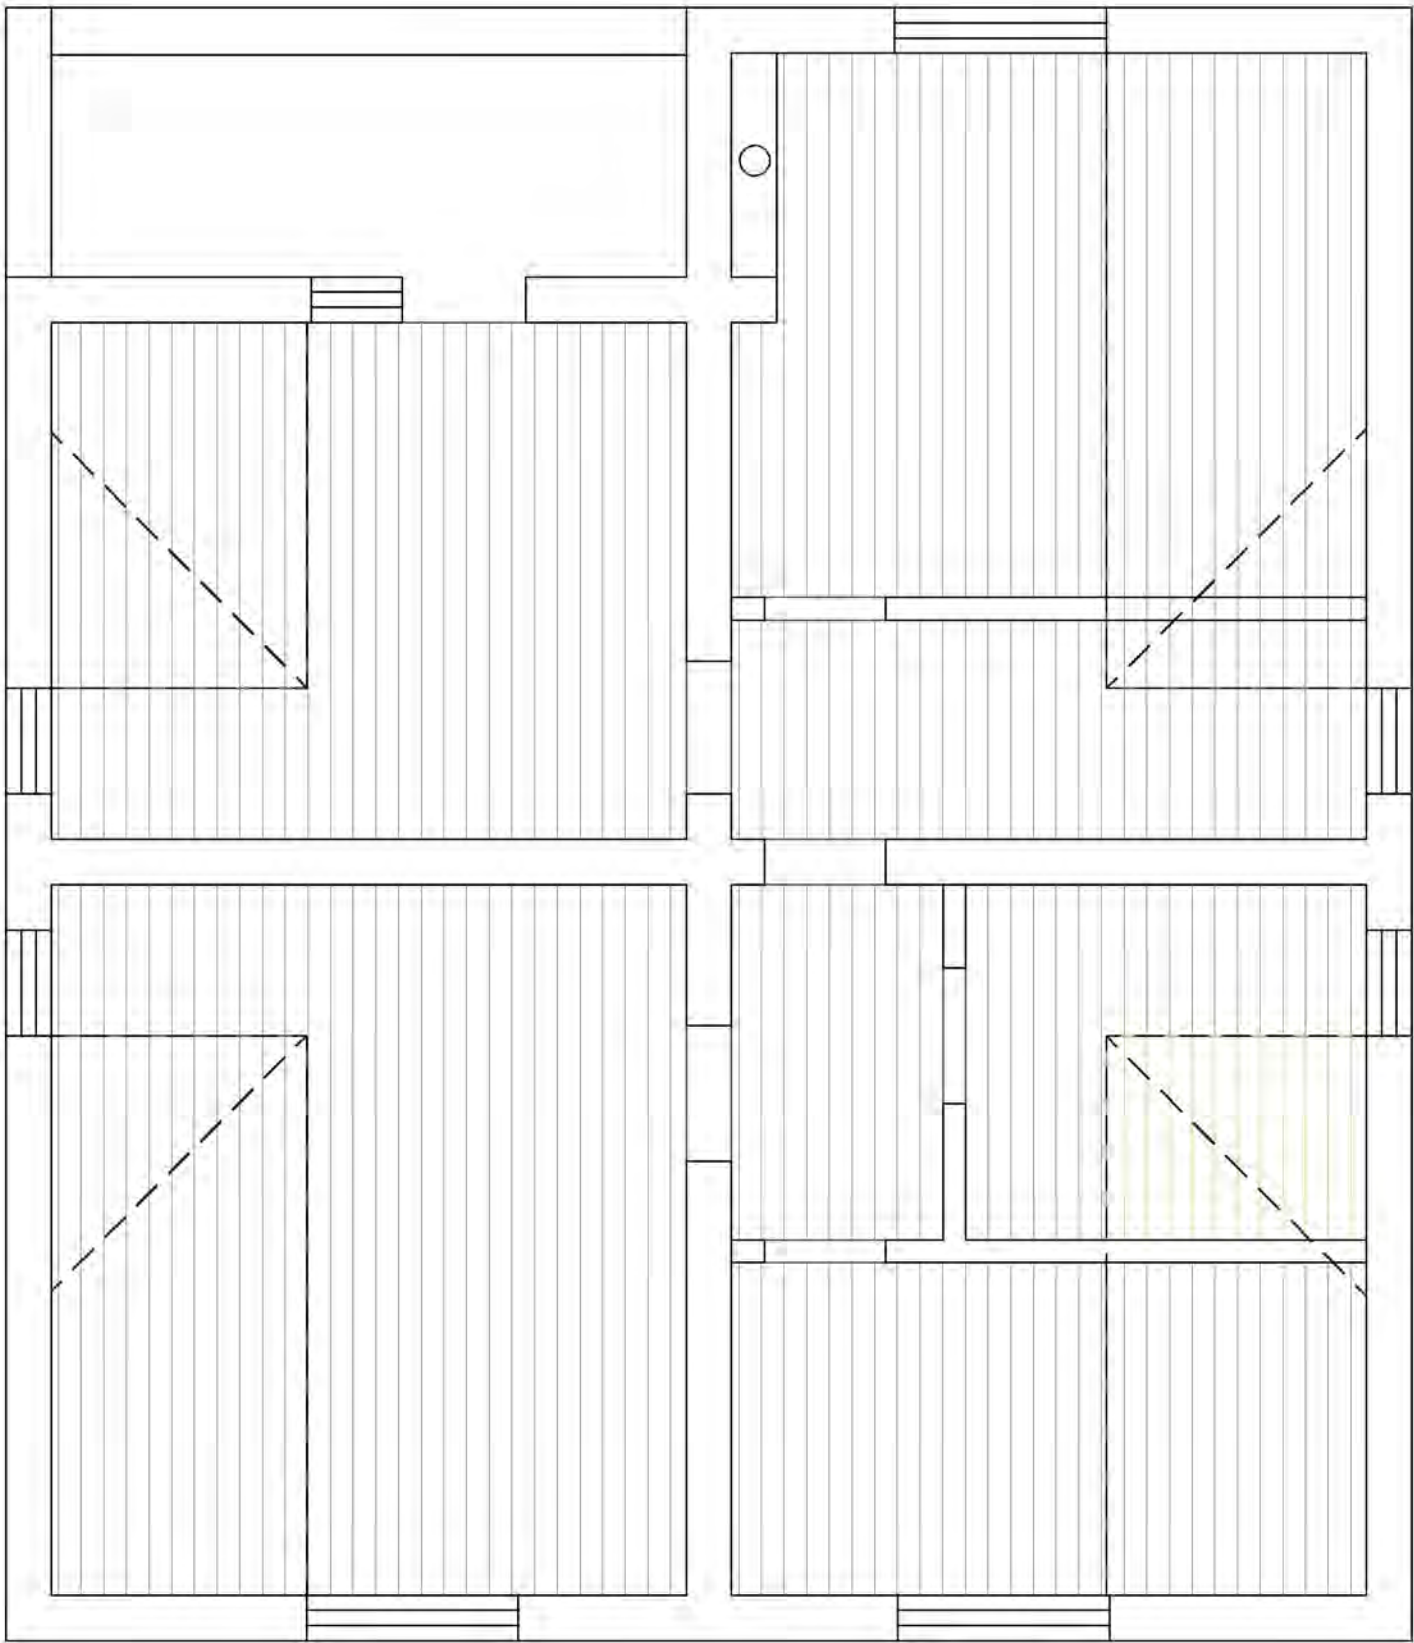

Экспликация потолков


Обозначение	Наименование материала	Кол-во
	-имитация бруса 185х27х6000 2044 белый	67.83 м2
	-имитация бруса 185х27х6000 2044 янтарный	2.43 м2

Отделку скосов кровли см. развертки.

Согласовано	
Взам инв. №	
Подп. и дата	
Инв. № подл.	

Изм.	Кол. уч.	Лист	№ док.	Подп.	Дата		Стадия	Лист	Листов
							Р	?	

План полов на 1 этаже

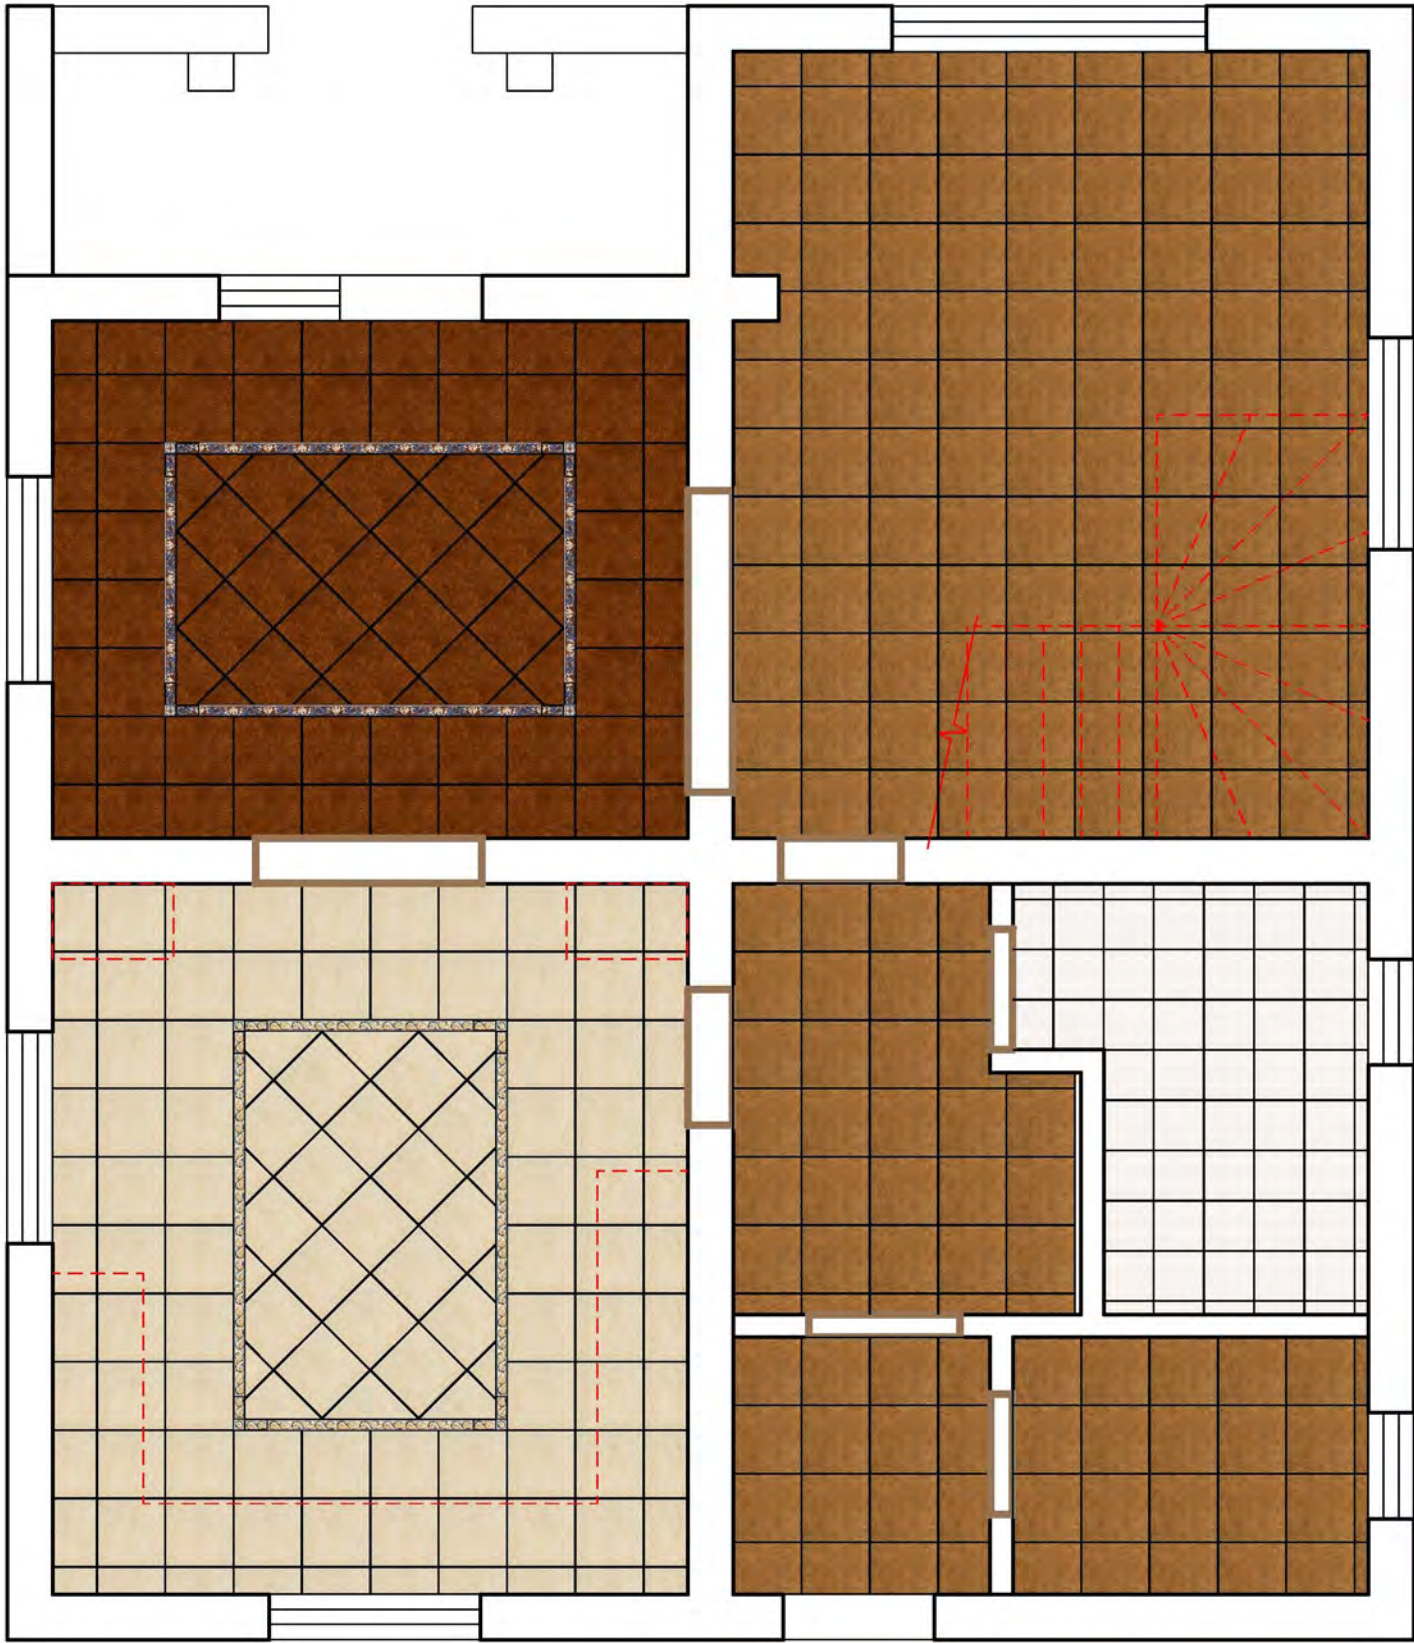

Экспликация полов

Обозначение	Наименование материала	Кол-во
	Италон Аргопие 45х45 Бьянко, Сиена, Терра	19.74м2 14.36м2 34.54м2
	-Тоццетто Барокко 7х7 -Фашиа Барокко 7х45	4шт. 24шт.
	-Тоццетто Фиорэ Микс 7х7 -Фашиа Фиорэ 7х456	4шт. 24шт.
	-Dual Gres look marfil 33.3х33.3	5.65м2

- порожки, отделка деревом
- контур мебели, лестницы

Примечания.


- 1.В экспликации указаны площади покрытий без прибавки на подрезку и скол.
- 2.Плиточный шов - 2мм.

Согласовано

Инв. № подл. Подп. и дата Взам. инв. №

Изм.	Кол.уч.	Лист	№ док.	Подп.	Дата			Стадия	Лист
								Р	8

План полов на 2 этаже

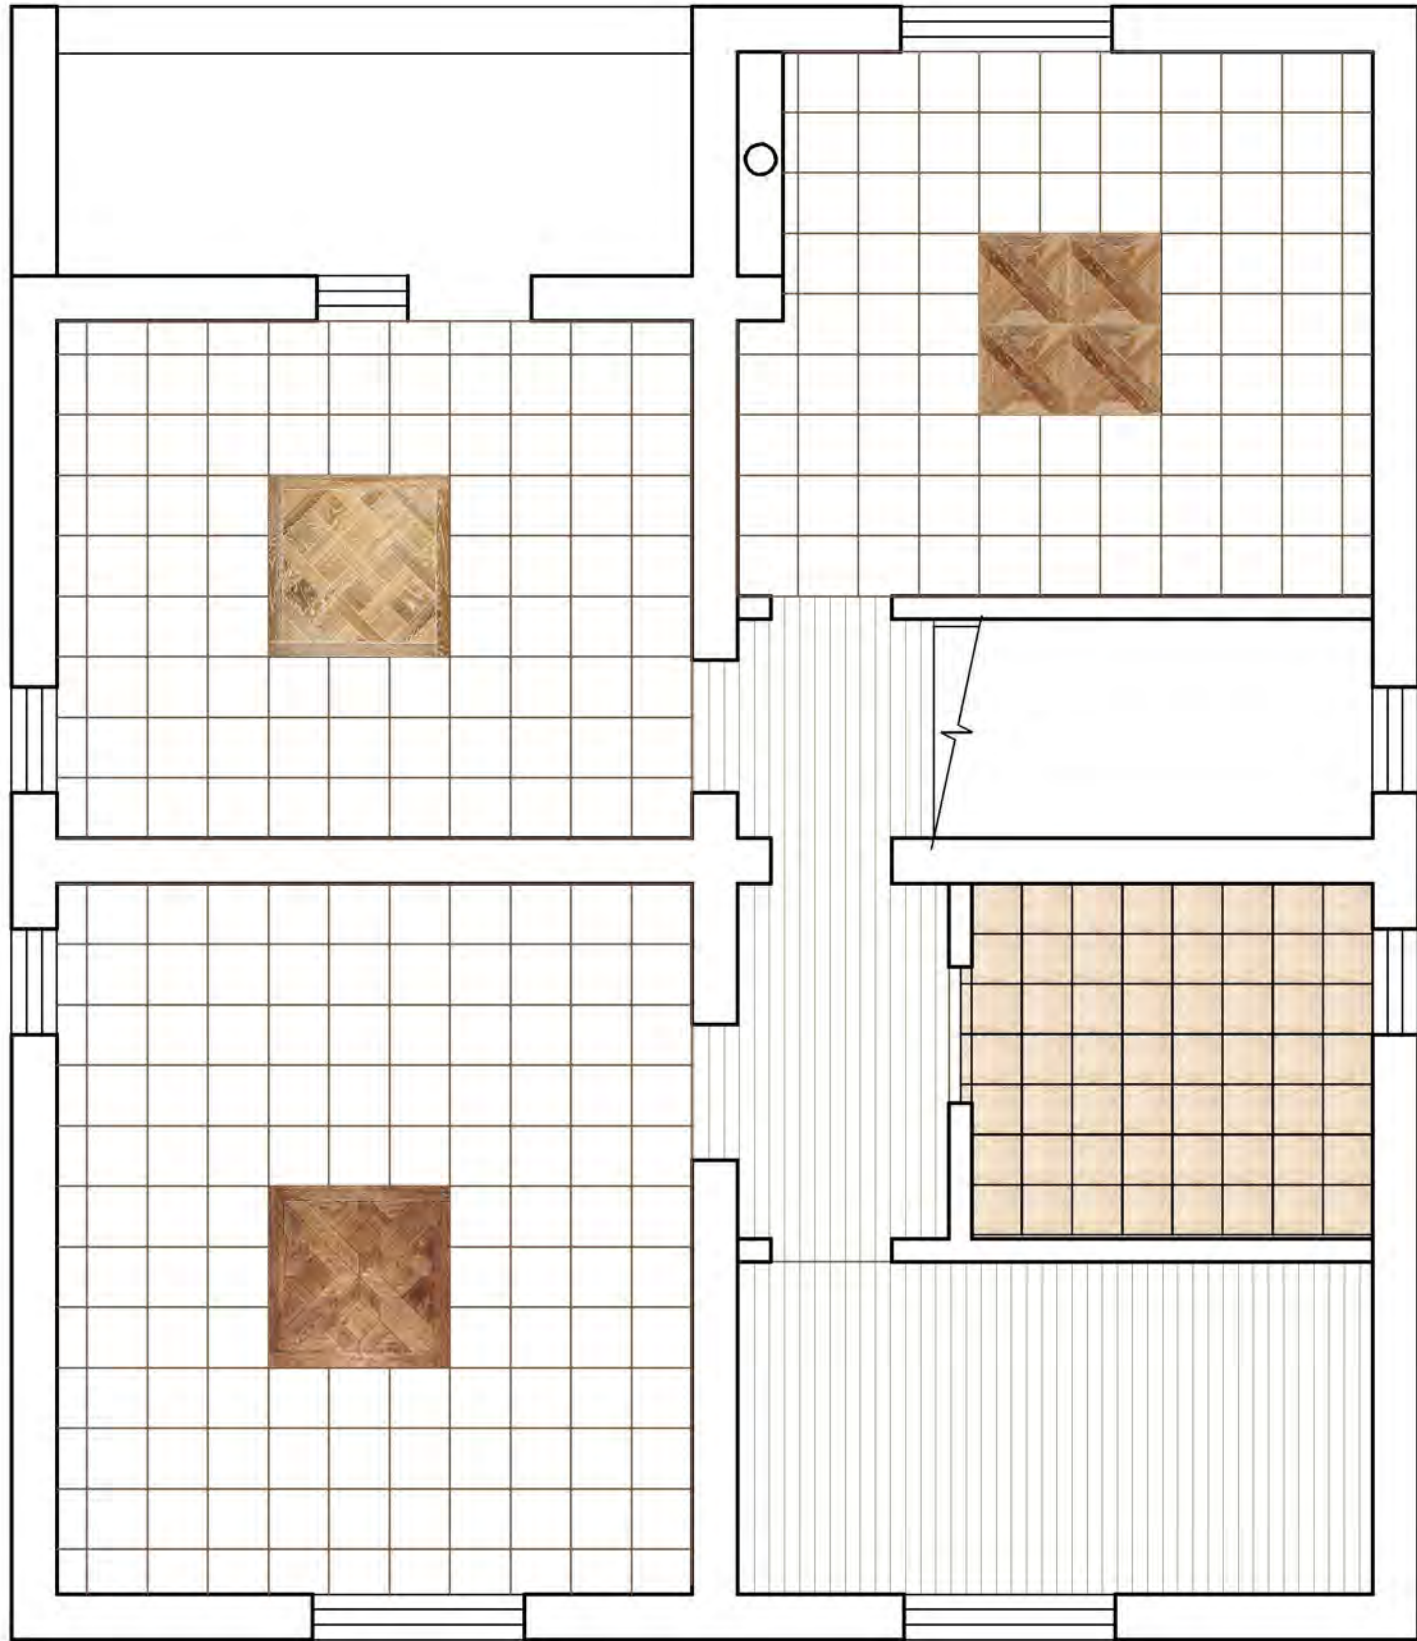

Экспликация полов

Обозначение	Наименование материала	Кол-во
	Паркетная доска/паркет дуб натуральный	15.43м2
	Орфоно Golden Roses 33.3x33.3	6.24м2
	Модульный паркет 400x400, дуб натуральный	14.36м2 19.74м2 15.12м2

Примечания.

- 1.В экспликации указаны площади покрытий без прибавки на подрезку и скол.
2.Плиточный шов – 2мм.

Согласовано

Взам инв. №

Подп. и дата

Инв. № подл.

Изм.	Кол.уч.	Лист	№ док.	Подп.	Дата				
							Стадия	Лист	Листов
							Р	9	

Согласовано



- - люстра
- - потолочный накладной
- - дуга
- - накладной светильник
- - спот
- - торшер
- - двойной выключатель
- - одноклавишный выключатель
- - проходной выключатель

Выключатели установить на 900 от чистого пола и на 250 от края проема, если не указано иное.

на потолке
между балками
на балке

на потолке
между балками

Изм.	Кол. уч.	Лист	№ док.	Подп.	Дата			
							Стадия	Лист
							Р	10


Согласовано



Примечания

Изм.	Кол.уч.	Лист	№ док.	Подг.	Дата			
							Стадия	Лист
							Р	11

План расположения розеток и электровыводов на 1 этаже.

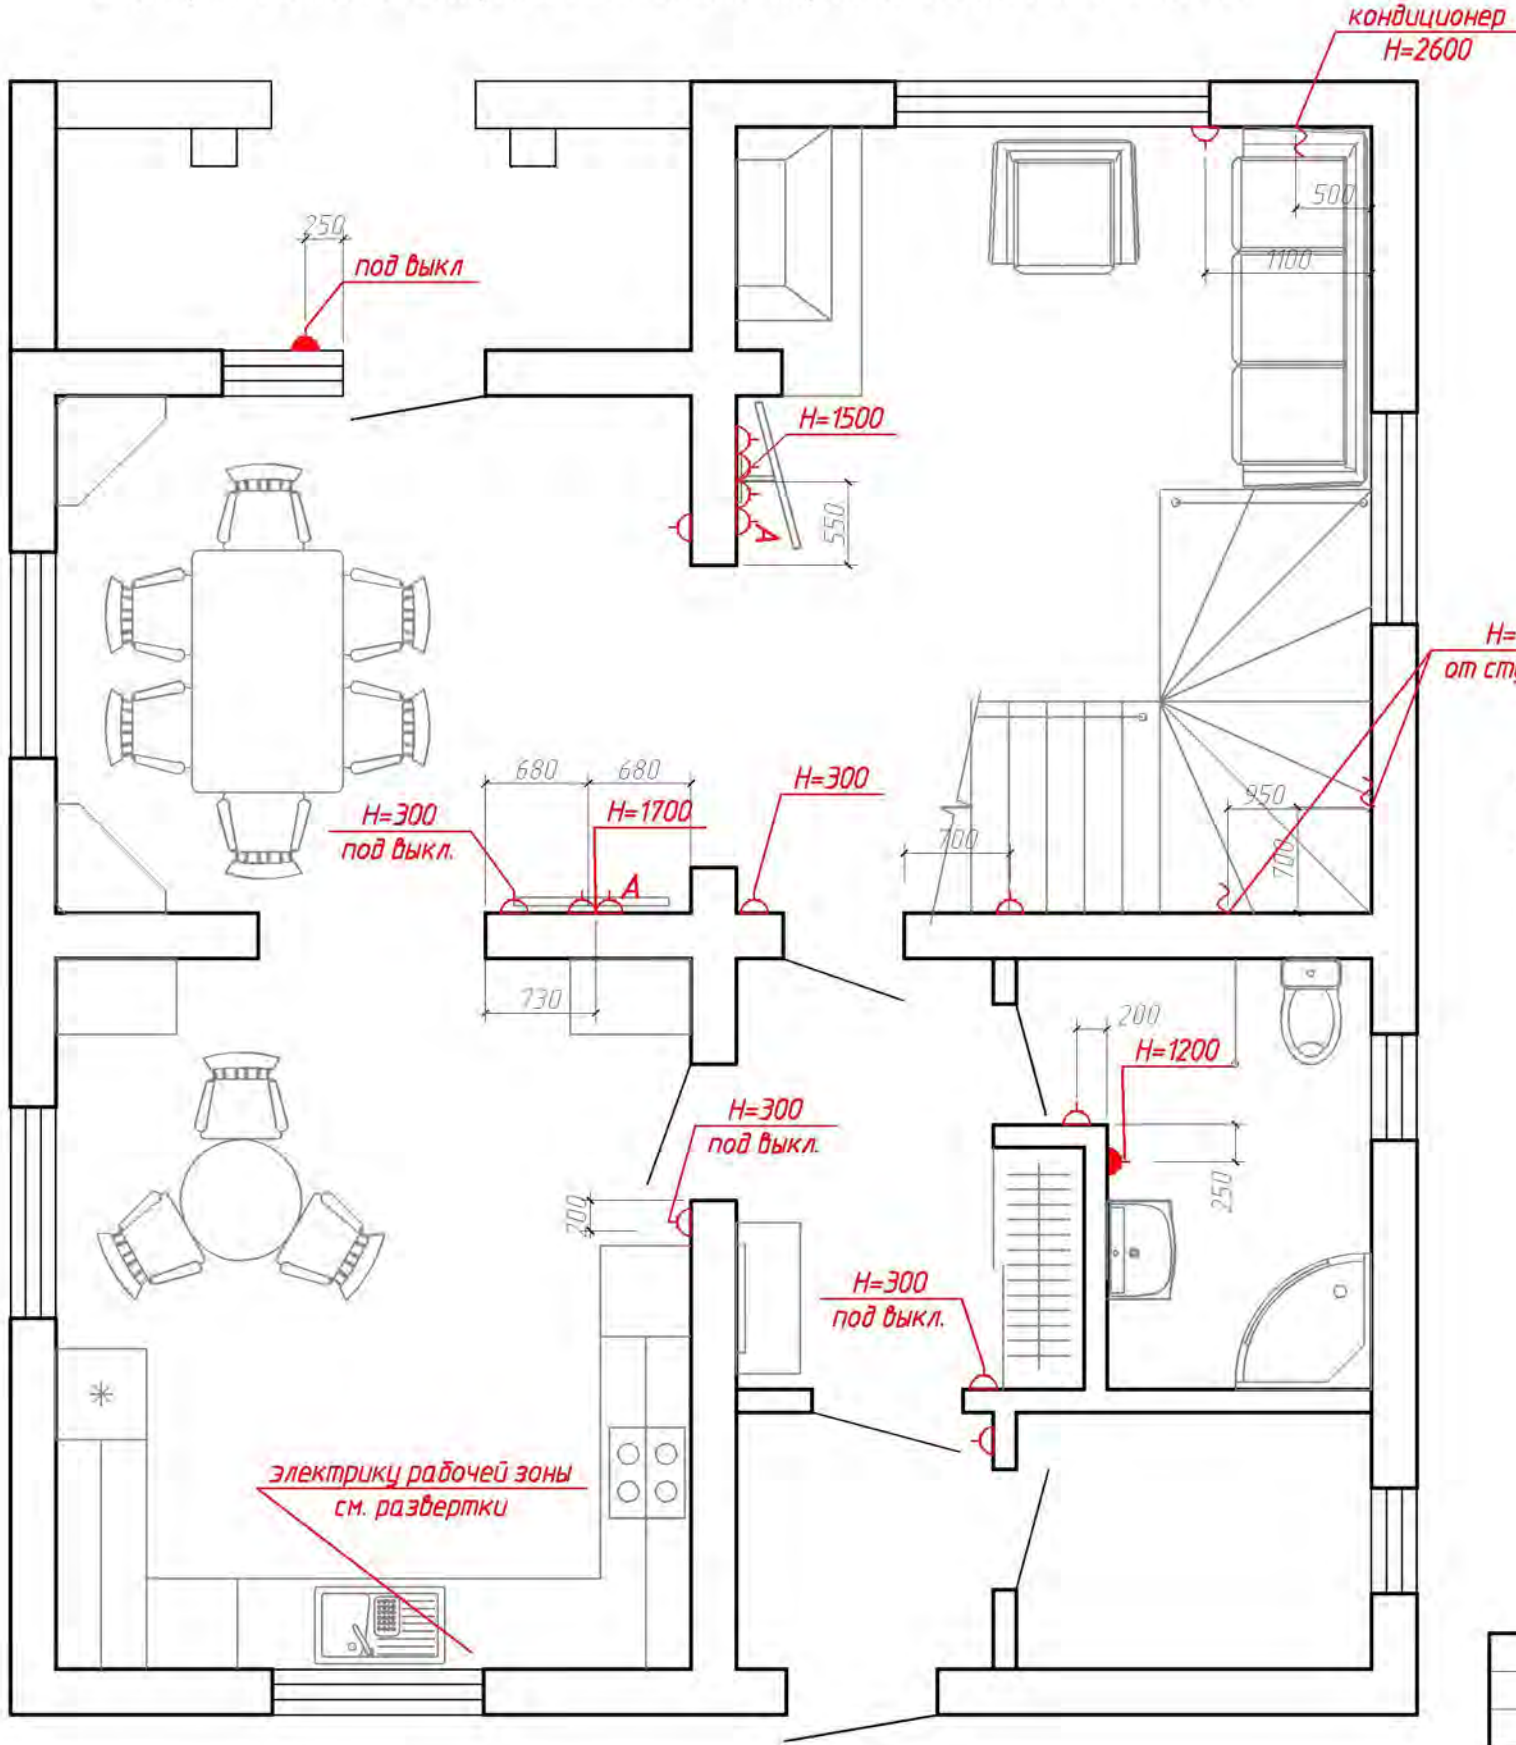

Условные обозначения

- △ - розетка 220V
- △^A - антенна
- △^в - влагозащищенная розетка
- ∩ - электрический вывод 220V

Примечания

Розетки установить на 300 от чистого пола, если не указано иное.

Согласовано					
Взам. инв. №					
Подп. и дата					
Инв. № подл.					

Изм.	Кол. уч.	Лист	№ док.	Подп.	Дата				
							Стадия	Лист	Листов
							P	12	



Согласовано



- -розетка 220V
- ^A -антенна
- -влагозащищенная розетка
- -электрический вывод 220V

<i>Изм.</i>	<i>Кол.уч.</i>	<i>Лист</i>	<i>№ док.</i>	<i>Подп.</i>	<i>Дата</i>			
							<i>Стадия</i>	<i>Лист</i>
								<i>Листов</i>
							<i>Р</i>	<i>13</i>

Маркировка разверток.

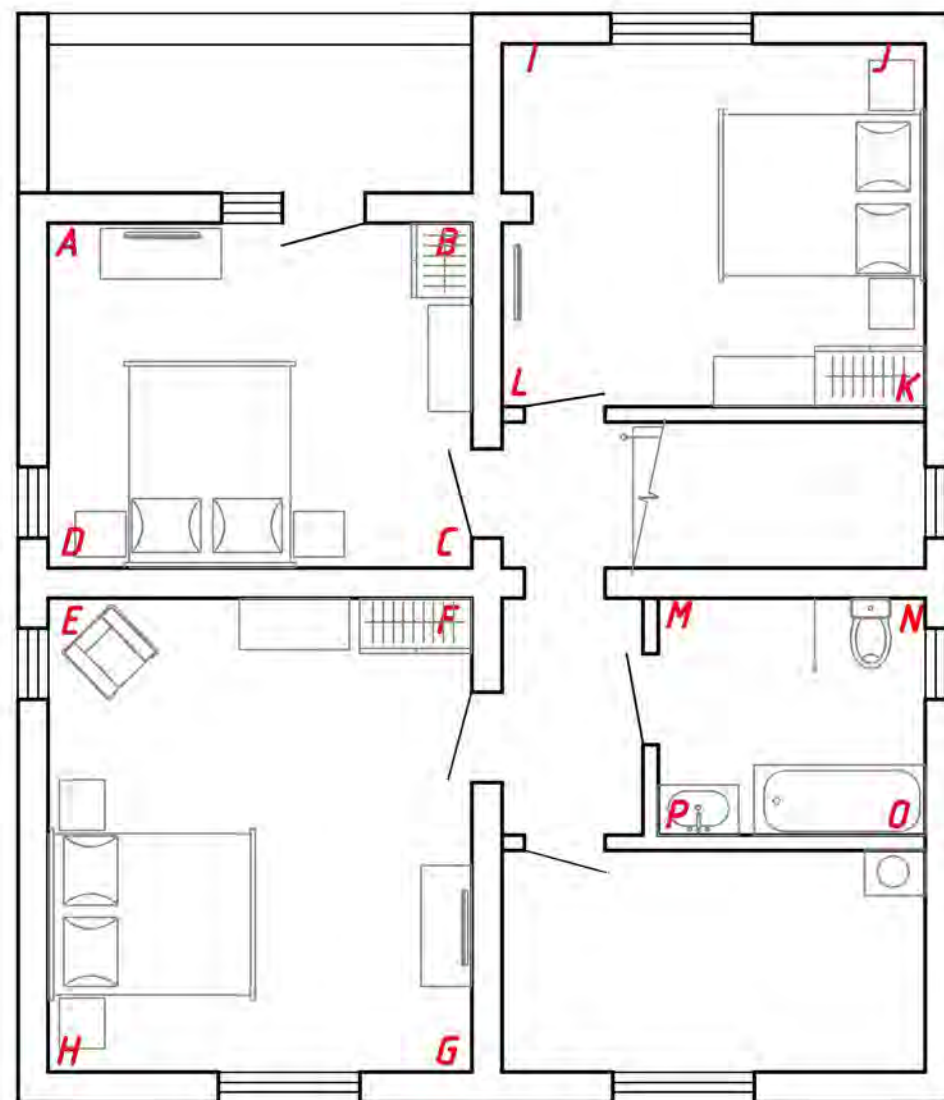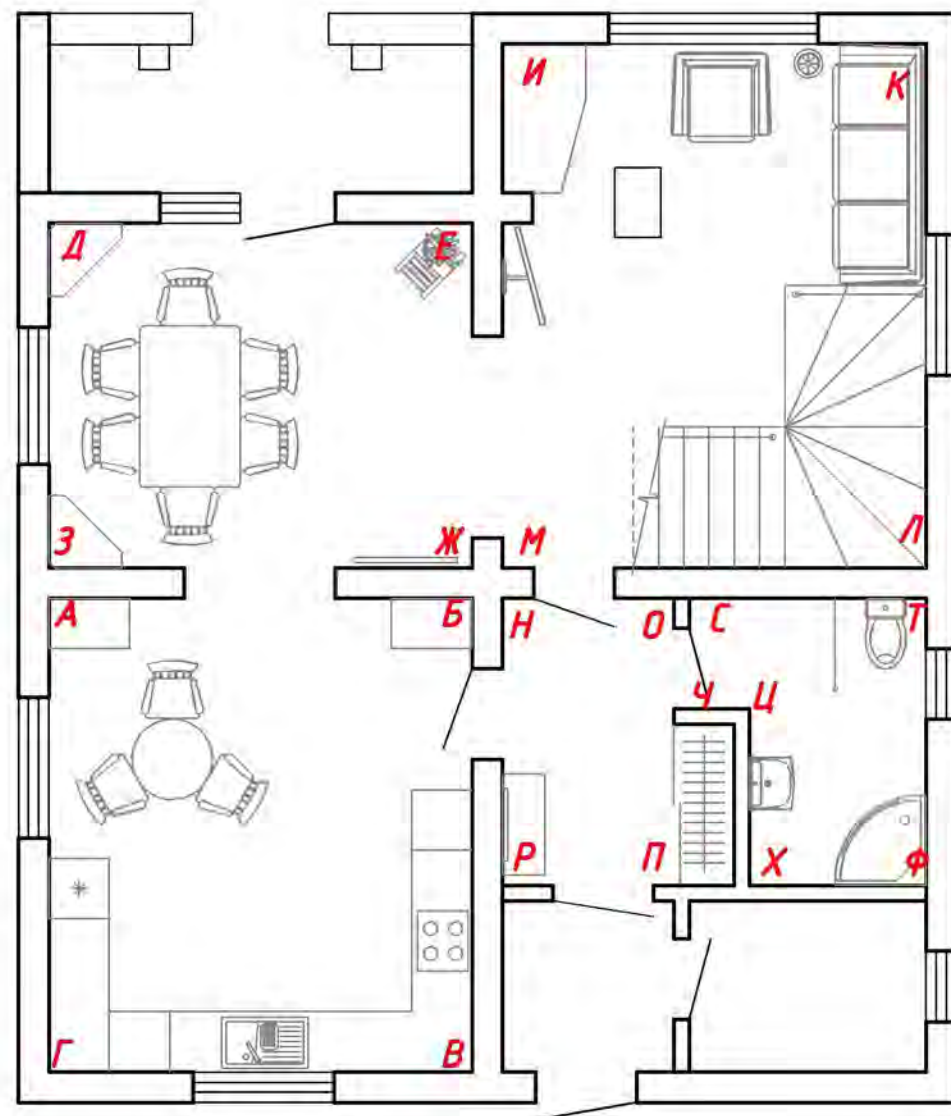


Бревна на развертках показаны условно.


[illegible]

Изм.	Кол.уч.	Лист	№ док.	Подп.	Дата			
							Стадия	Лист
							Р	14

Развертки по кухне АВ, БВ.

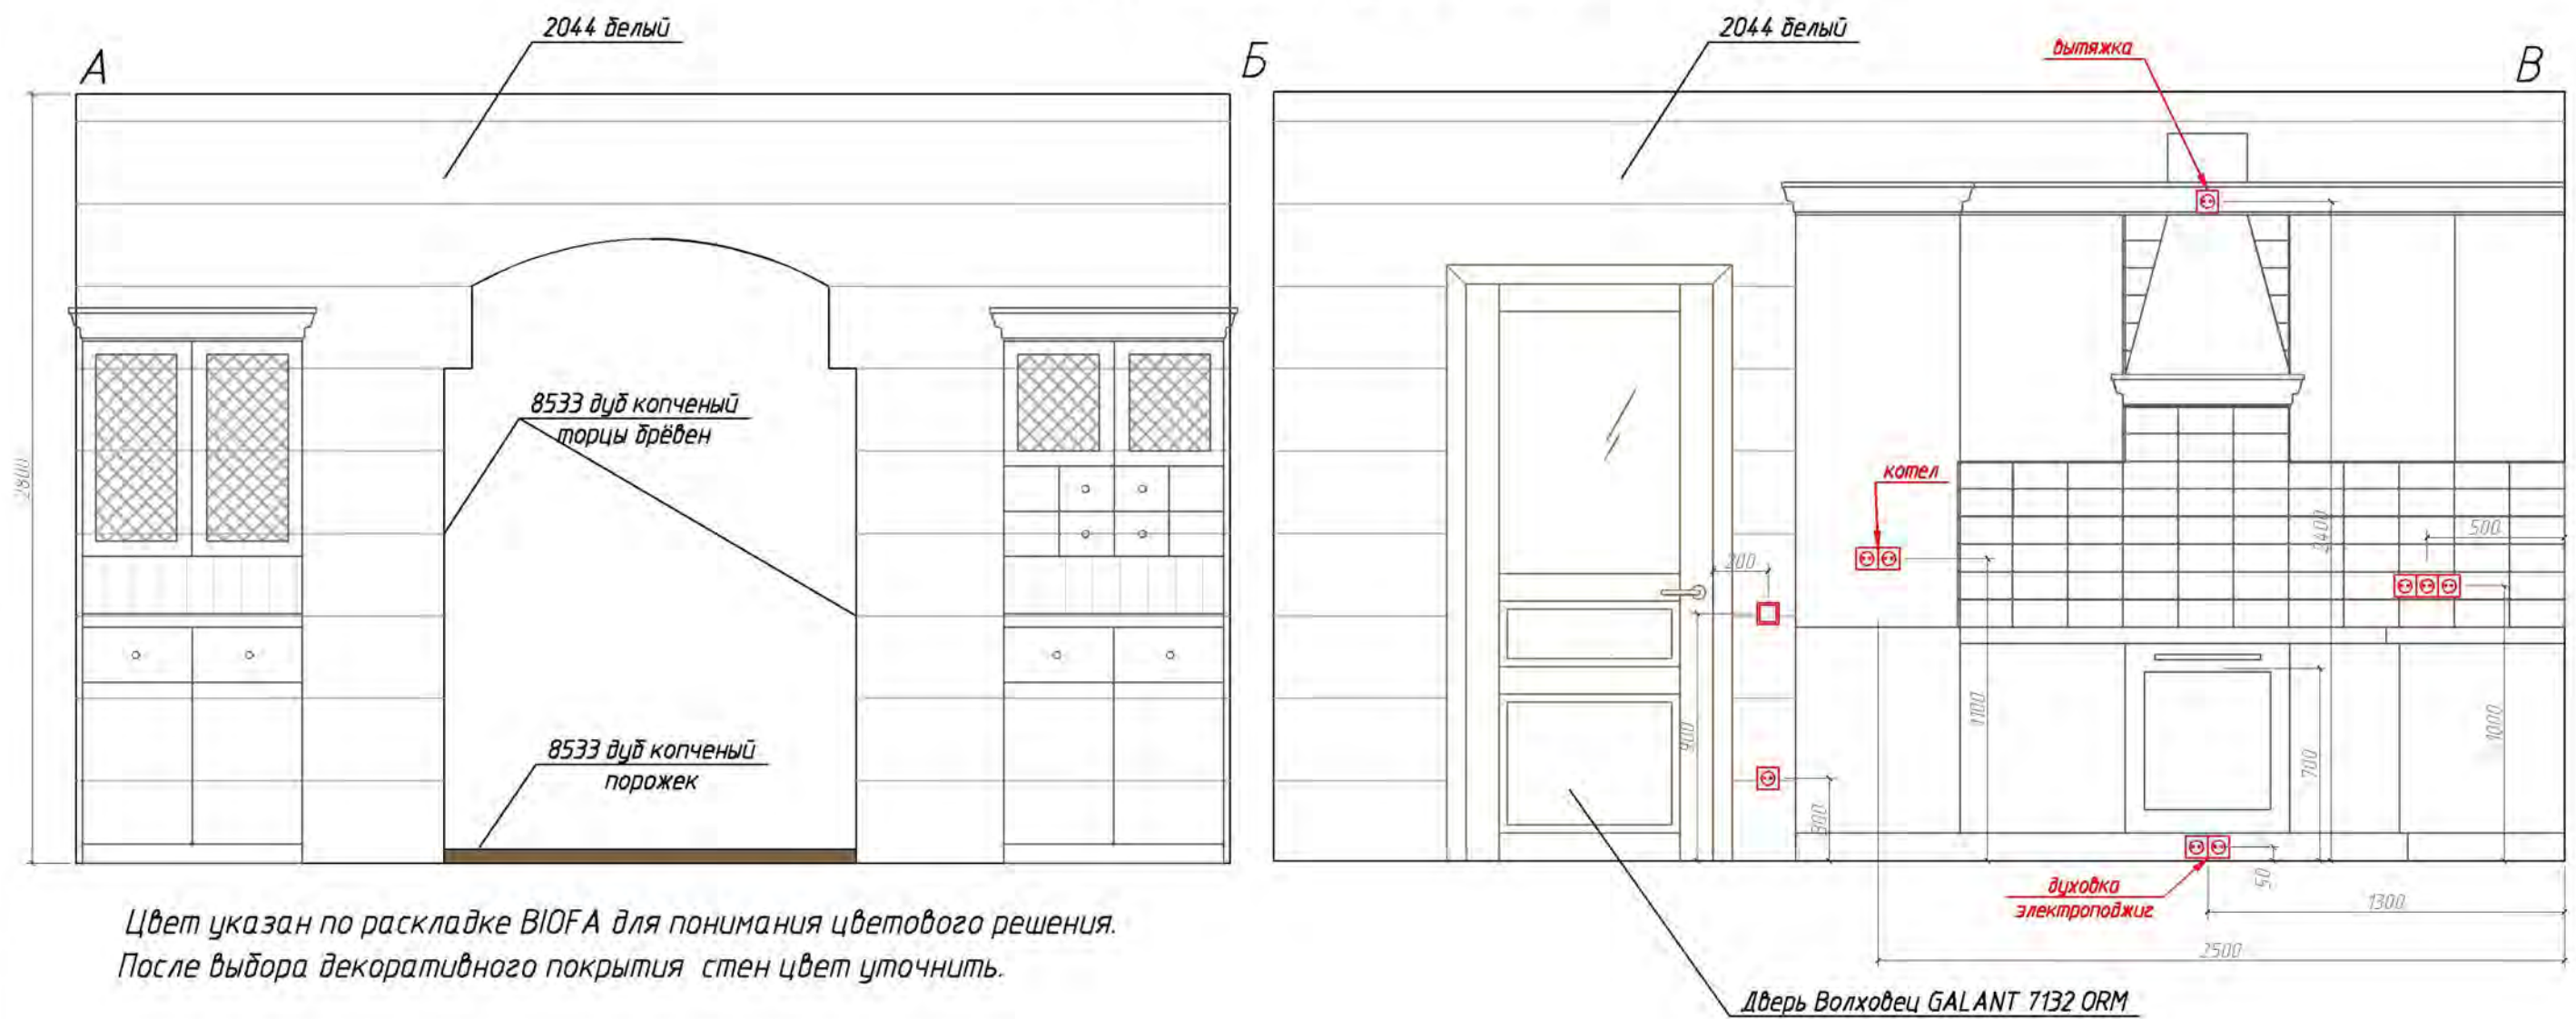


Развертки по кухне ВГ, ГА.

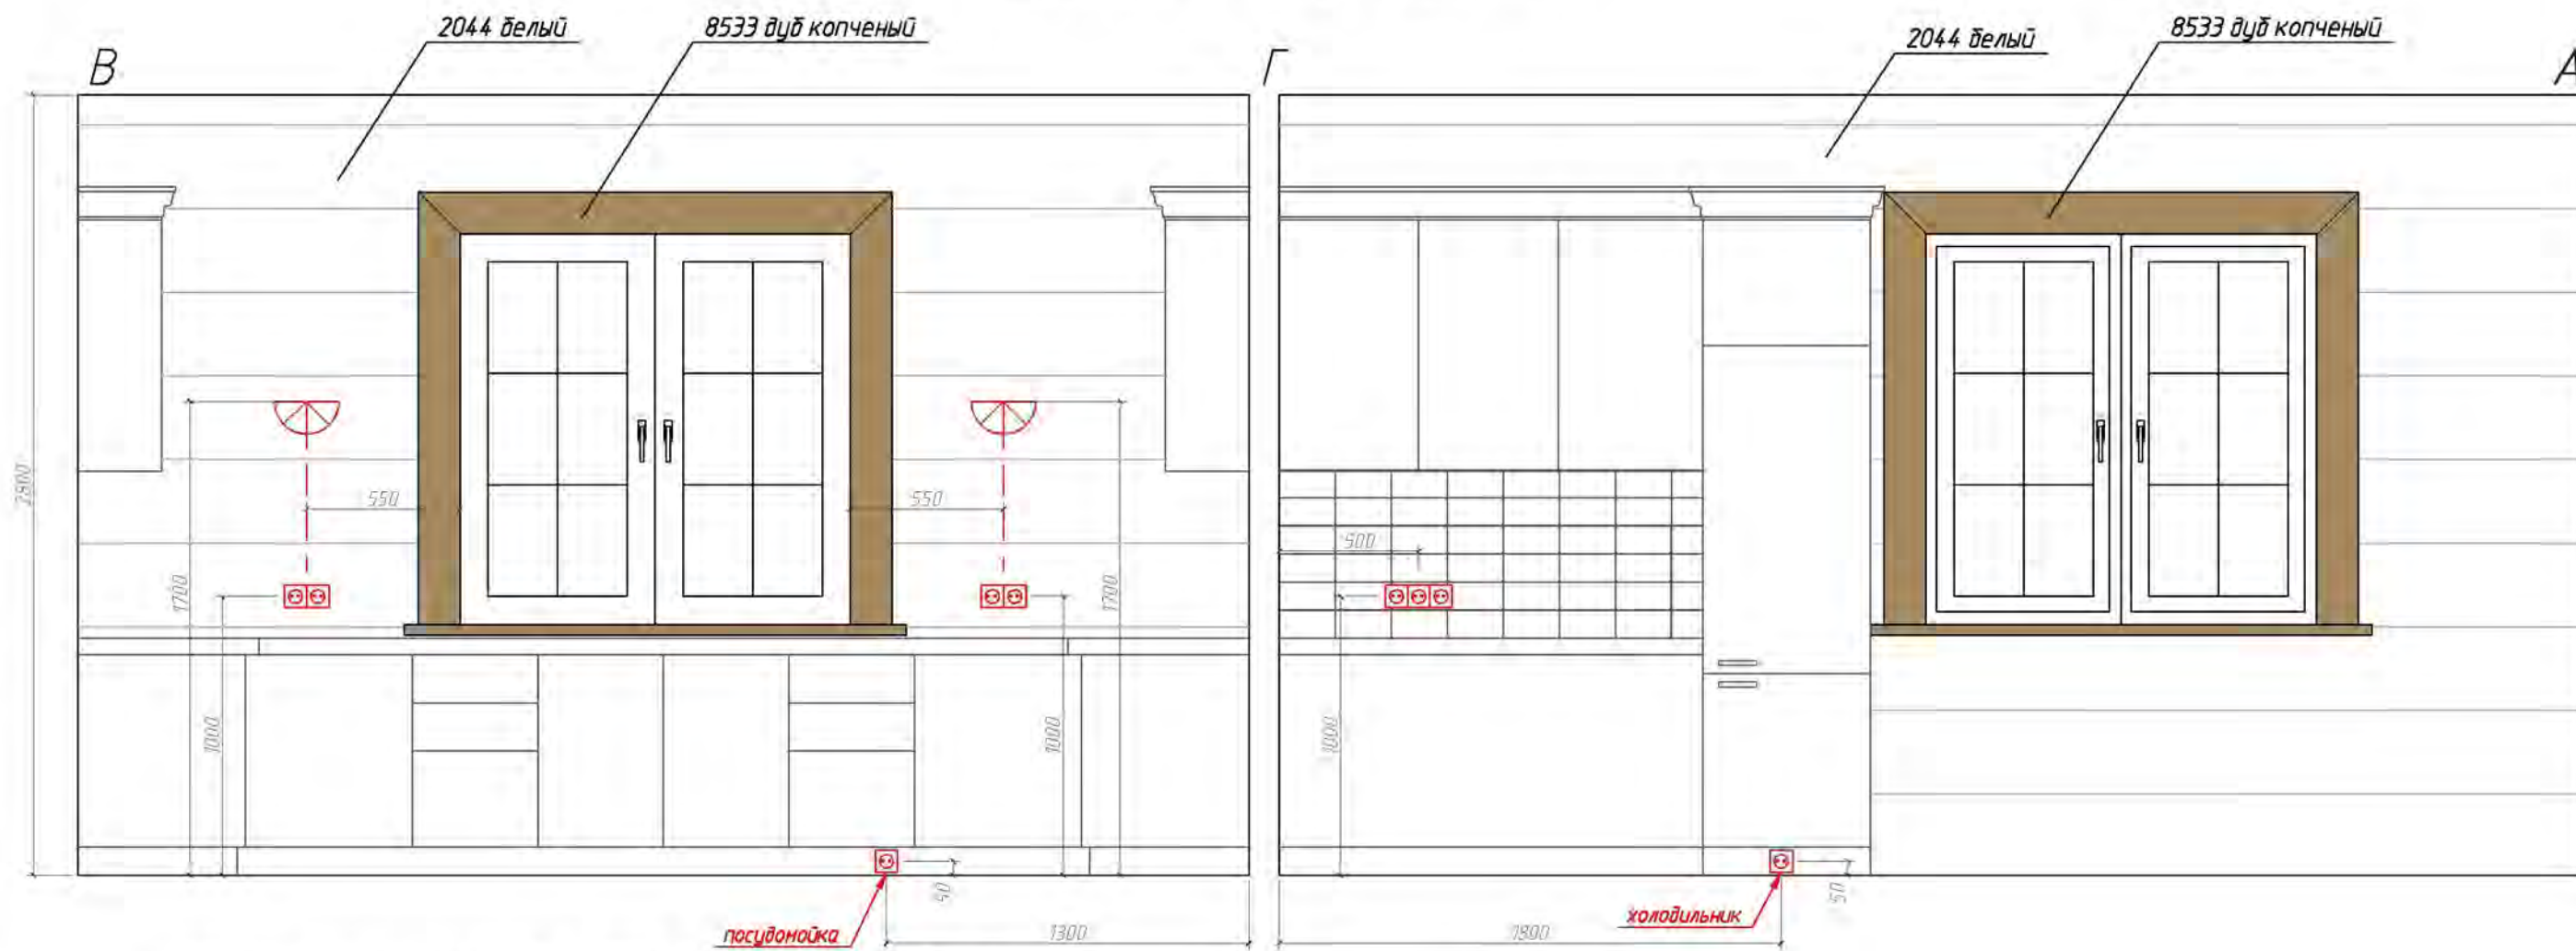

Цвет указан по раскладке BIOFA для понимания цветового решения.
После выбора декоративного покрытия стен цвет уточнить.

Изм.	Кол.уч.	Листы	№ док.	Подпись	Дата			
							Страница	Лист
							Р	16

Раскладка плитки на кухонный фартук.

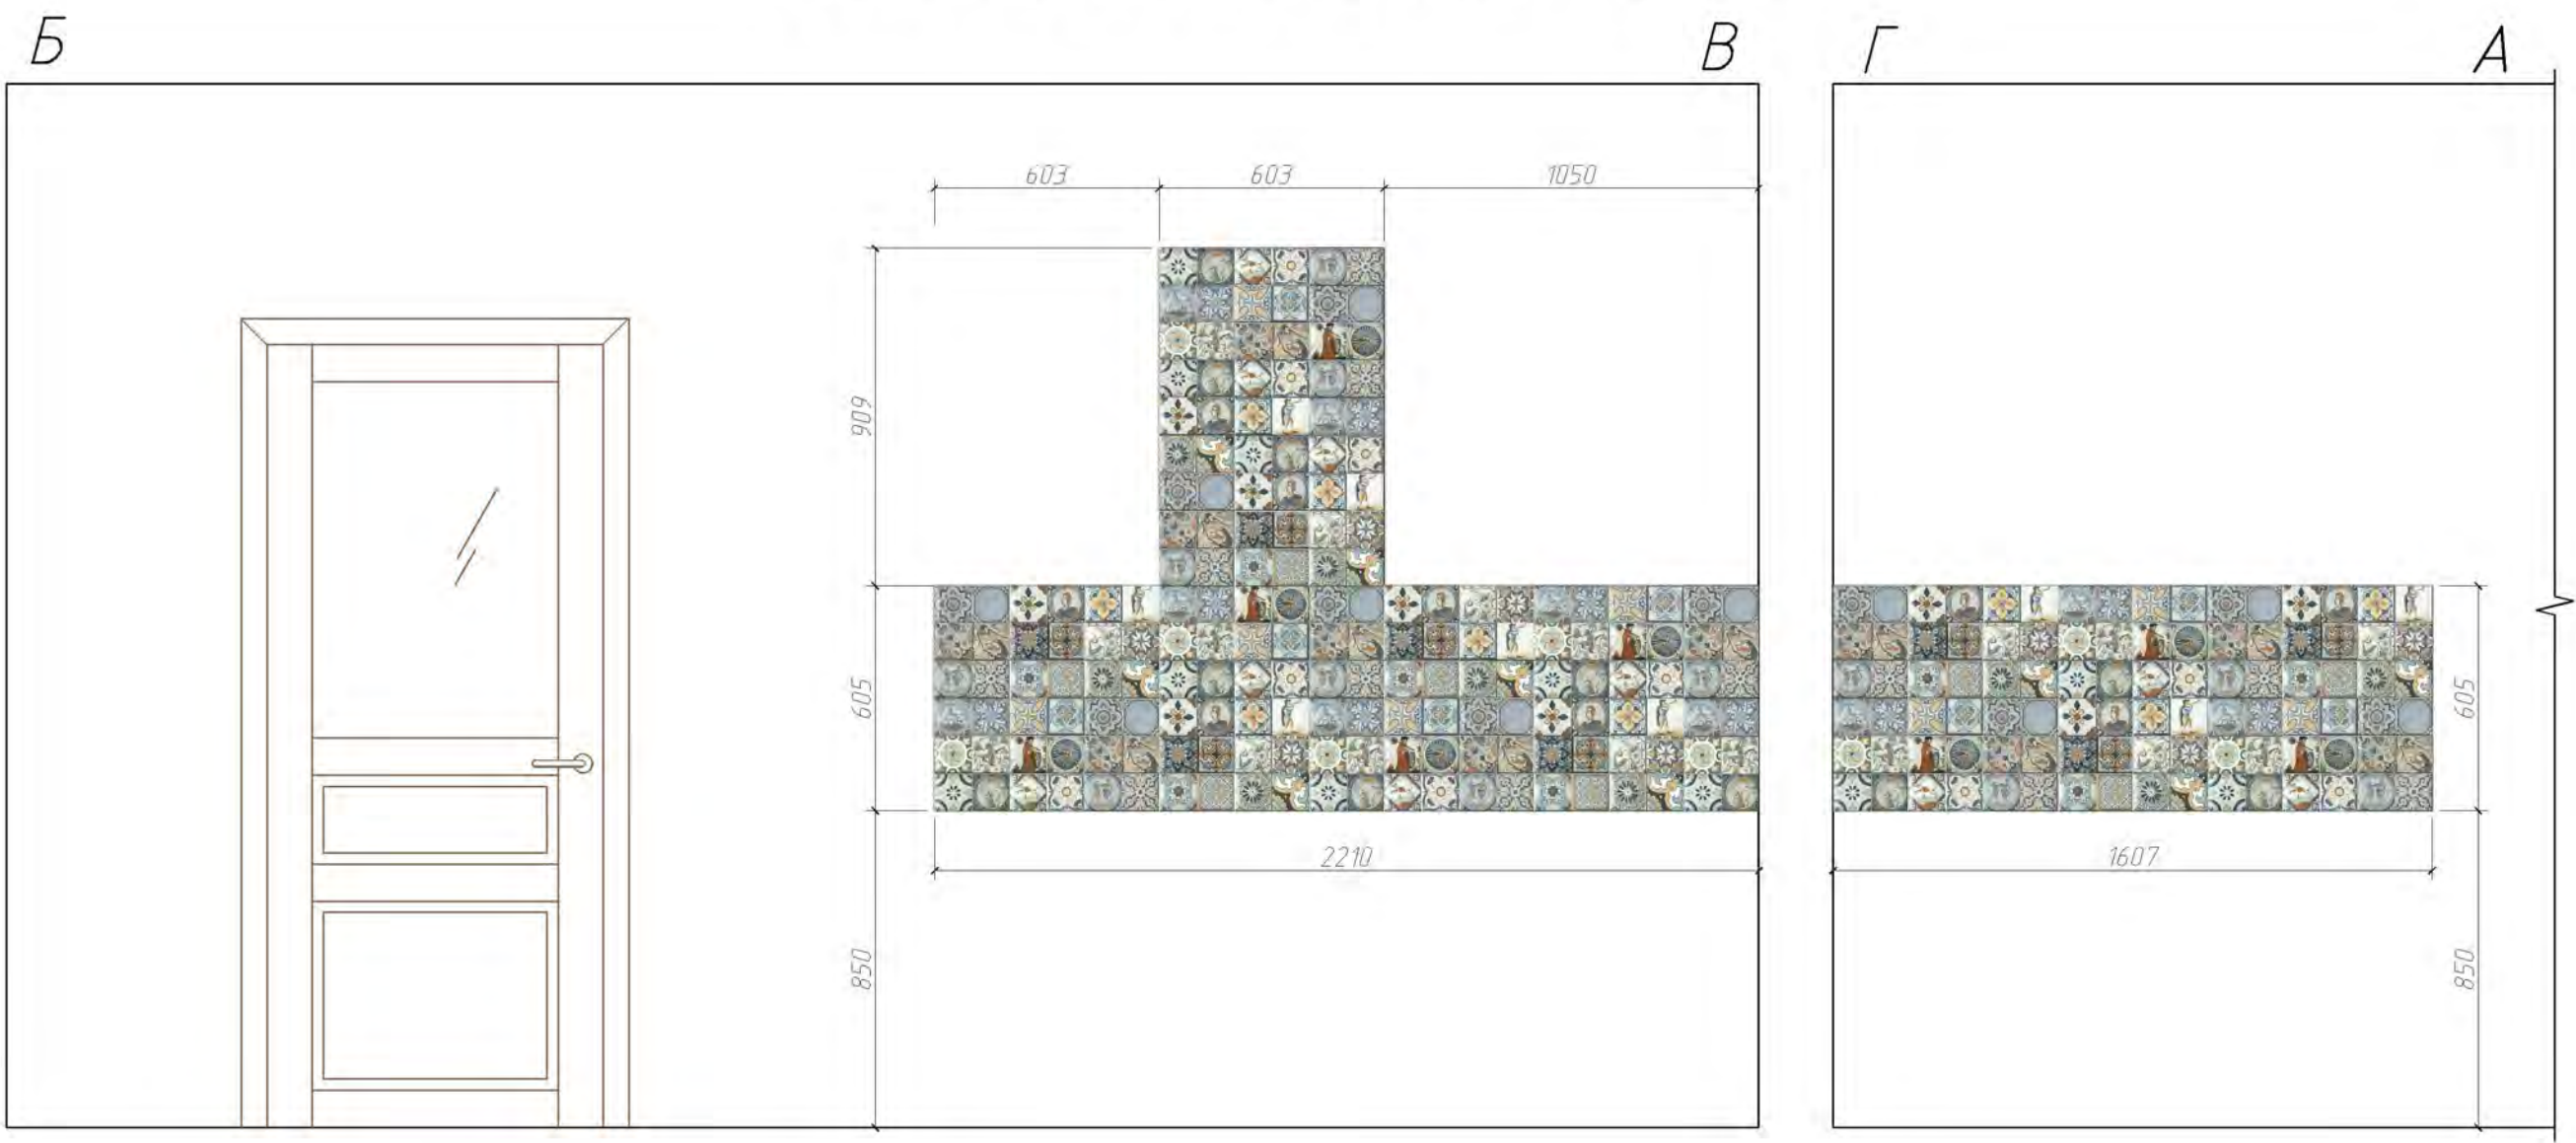

–Antique Monopole настенная 10x20

Плиточный шов 1 мм.

Плитку разложить вперемешку (15 видов плиточного декора).

Раскладка сделана с расчетом на высоту кухонной столешницы – 850 мм от чистого пола.

Согласовано


Взам инв. №

Подп. и дата

Инв. № подл.

Изм.	Кол. уч.	Лист	№ док.	Подп.	Дата				
								Стадия	Лист
								Р	17


Развертки по столовой ДЕ, ЕЖ.

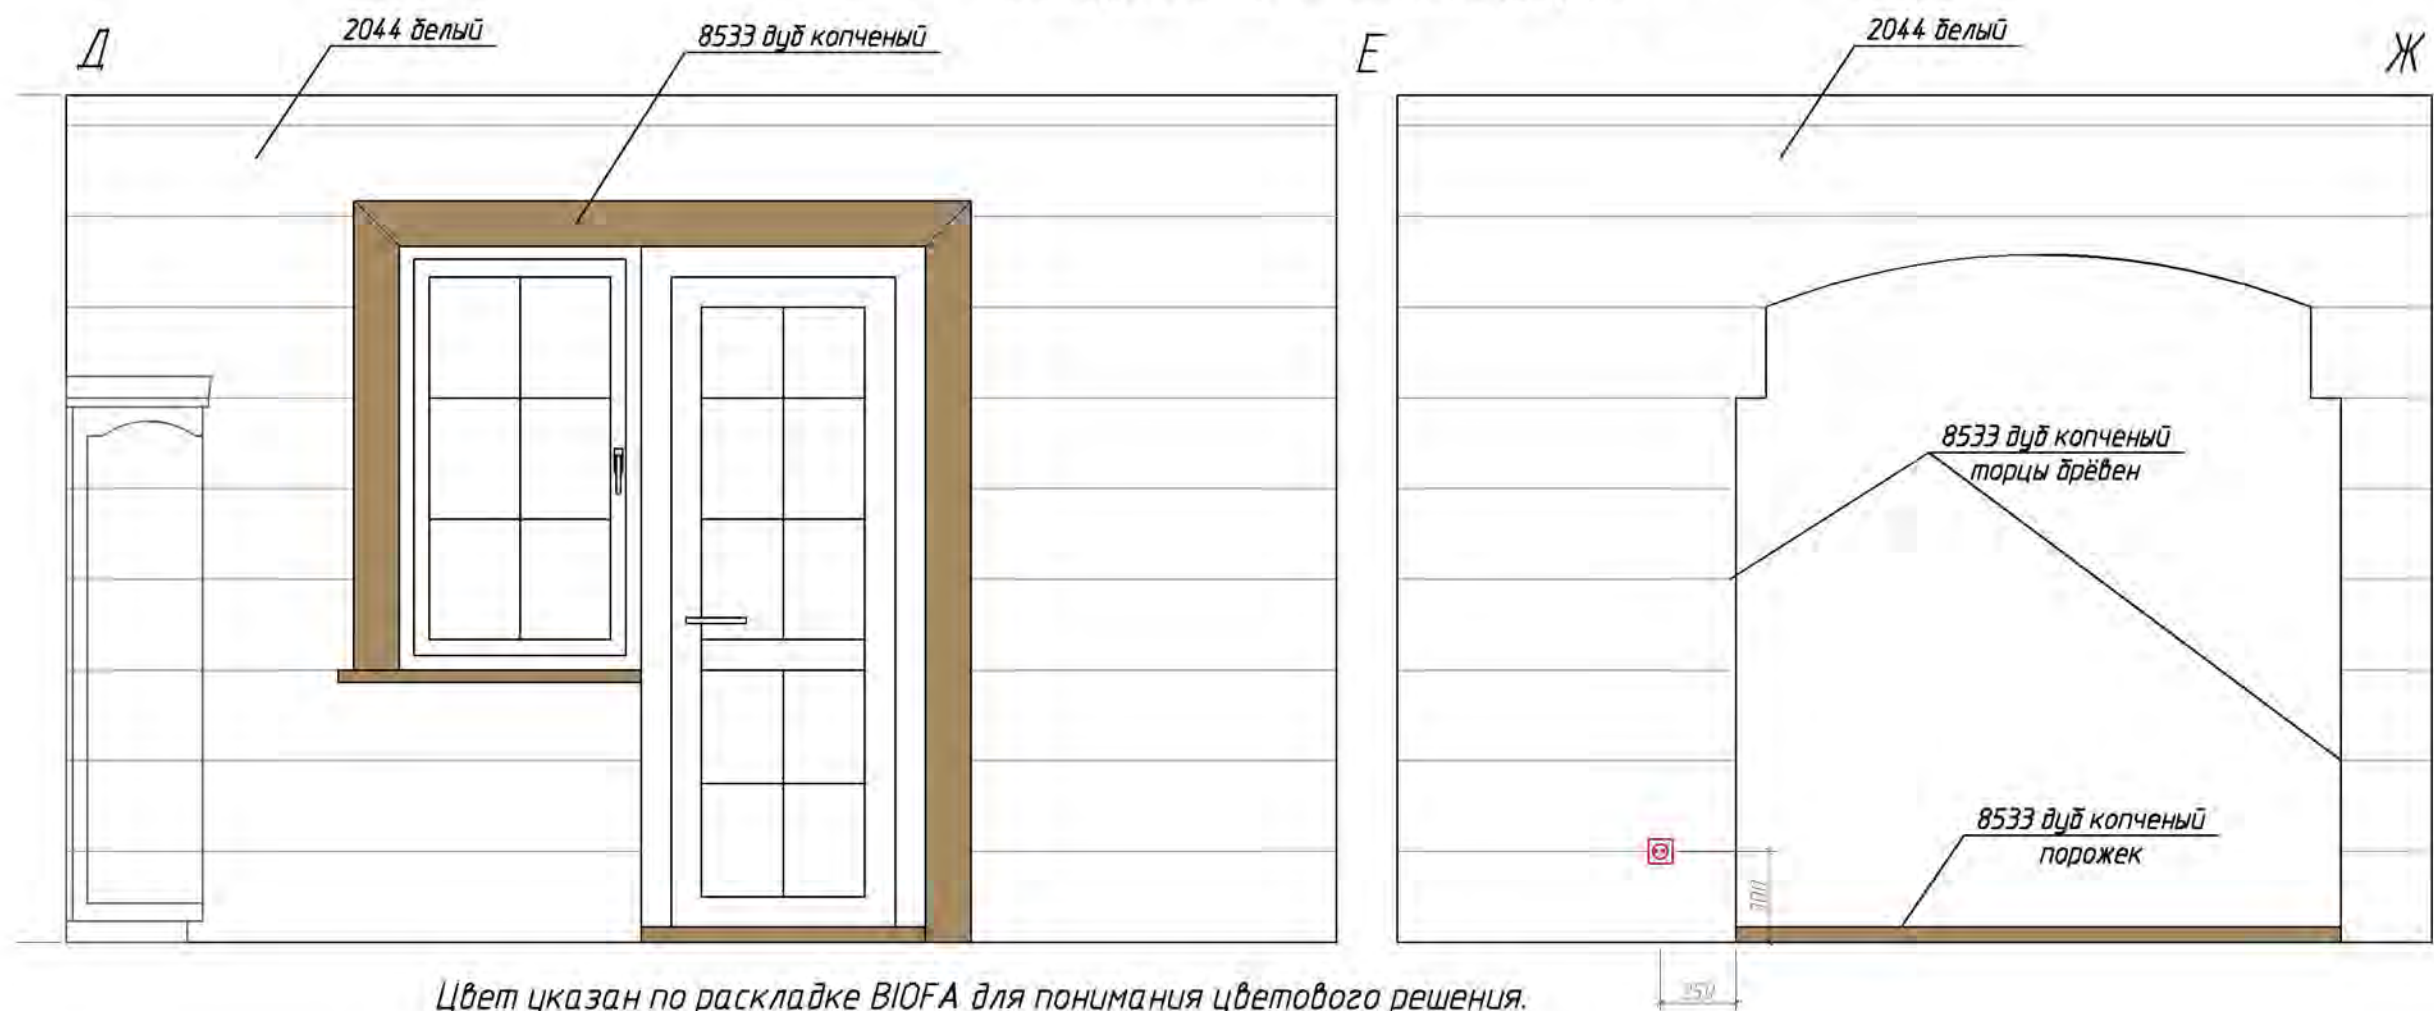

Цвет указан по раскладке BIOFA для понимания цветового решения.
После выбора декоративного покрытия стен цвет уточнить.

[illegible]

Развертки по столовой ЖЗ, ЗД.

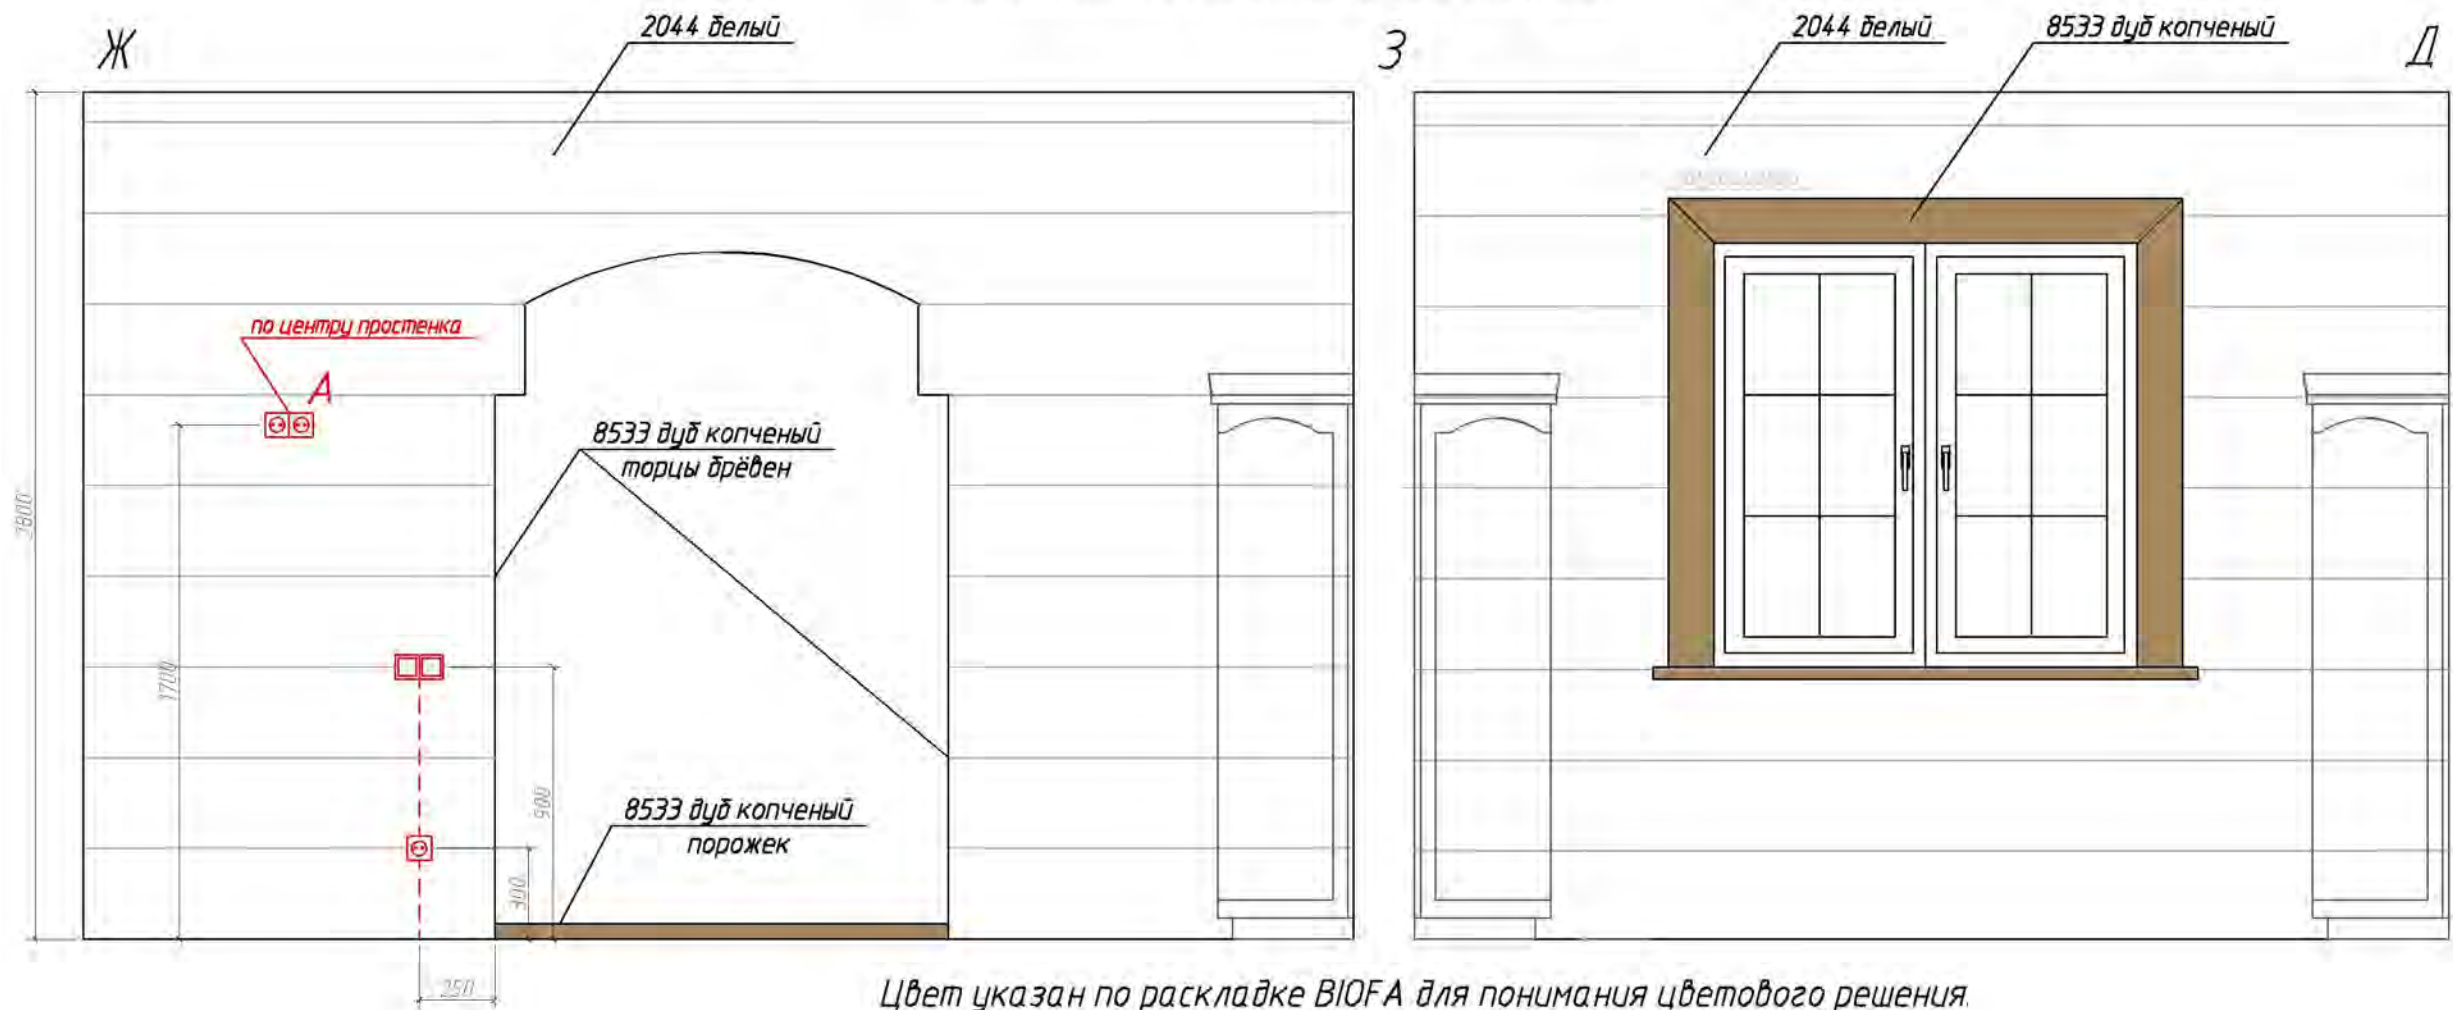

Цвет указан по раскладке BIOFA для понимания цветового решения.
После выбора декоративного покрытия стен цвет уточнить.

[illegible]


Развертки по гостиной ИК, КЛ.



Цвет указан по раскладке BIOFA для понимания цветового решения.
После выбора декоративного покрытия стен цвет уточнить.


Изм.	Кол.уч	Лист	№ док	Подп.	Дата			
							Стадия	Лист
							Р	20

Развертки по гостиной ЛМ, МИ.

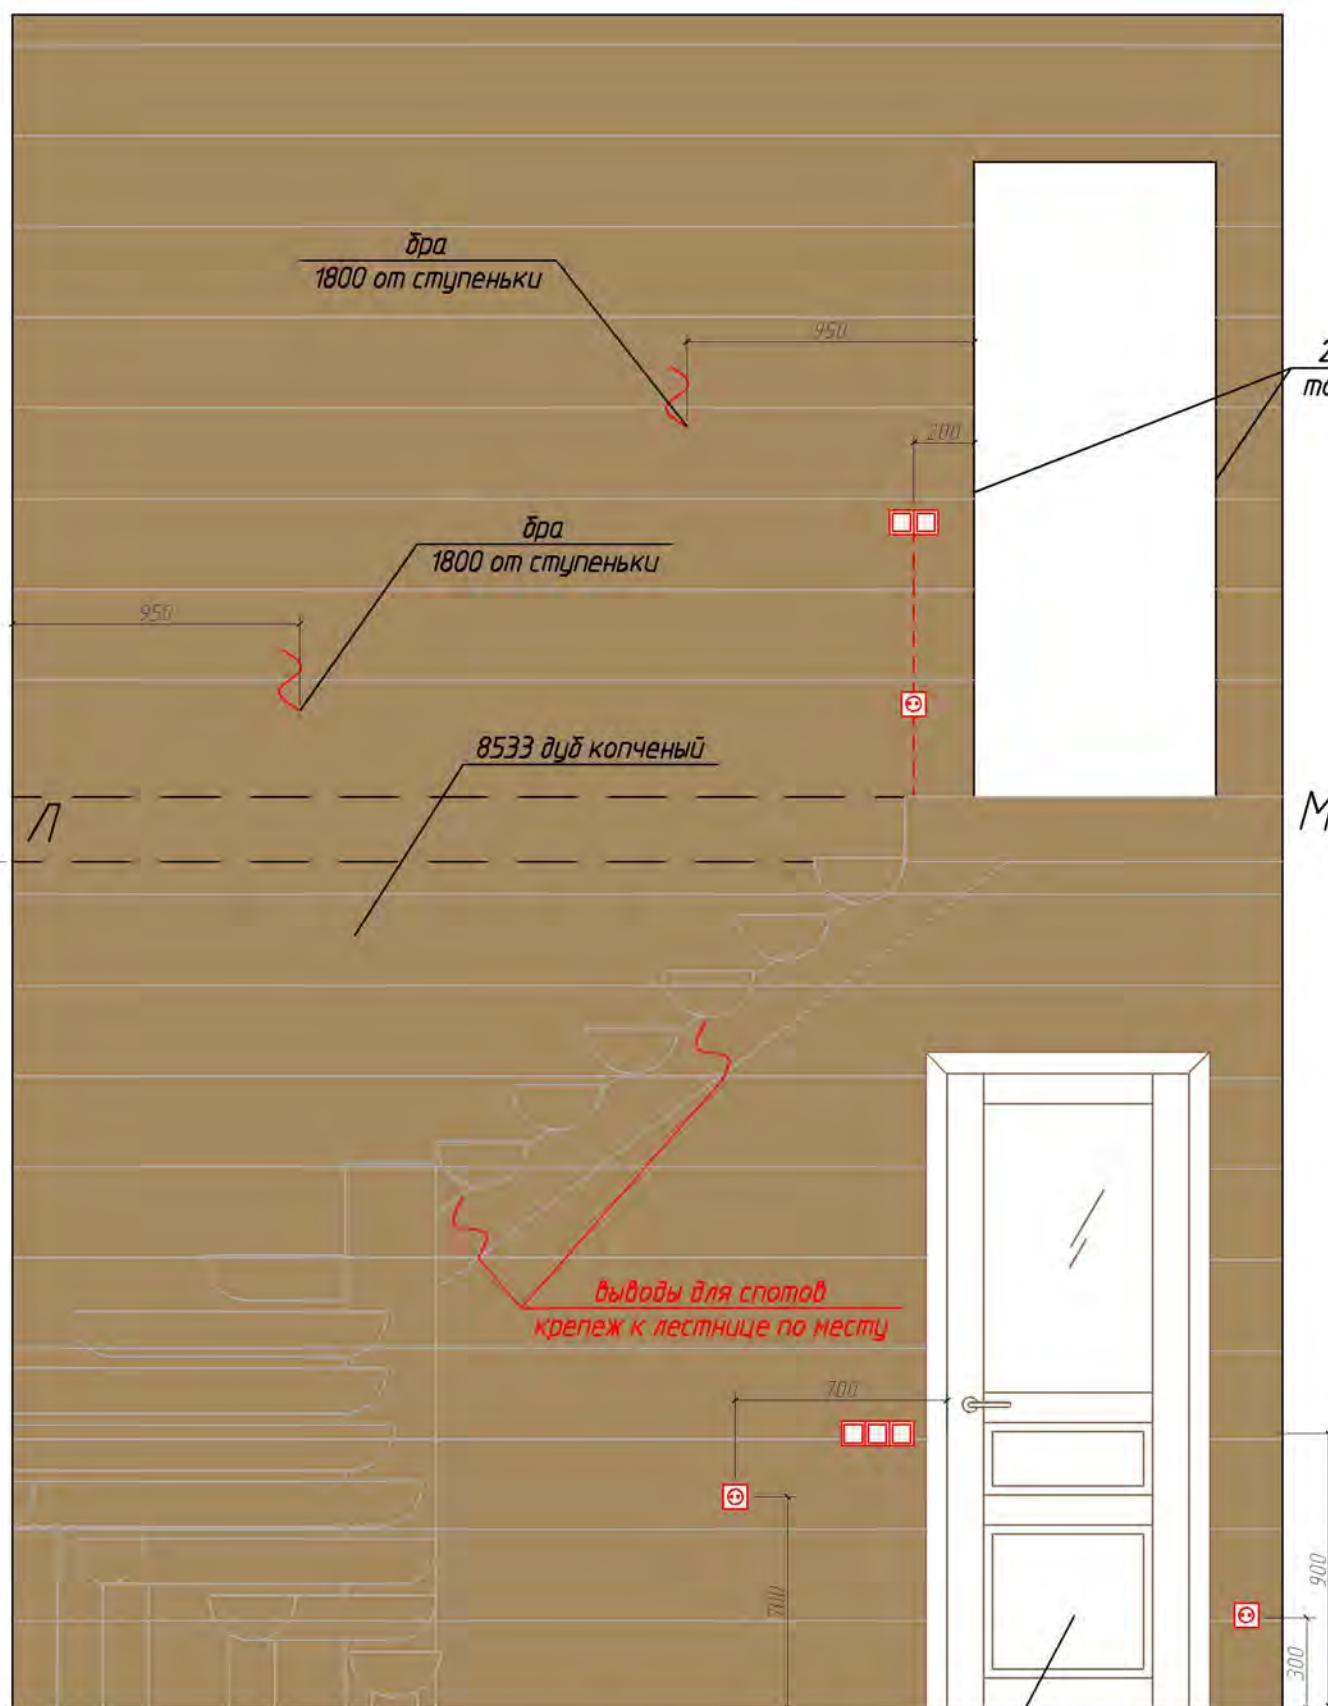

Дверь Волховец GALANT 7132 ORM

Цвет указан по раскладке BIOFA для понимания цветового решения.
После выбора декоративного покрытия стен цвет уточнить.

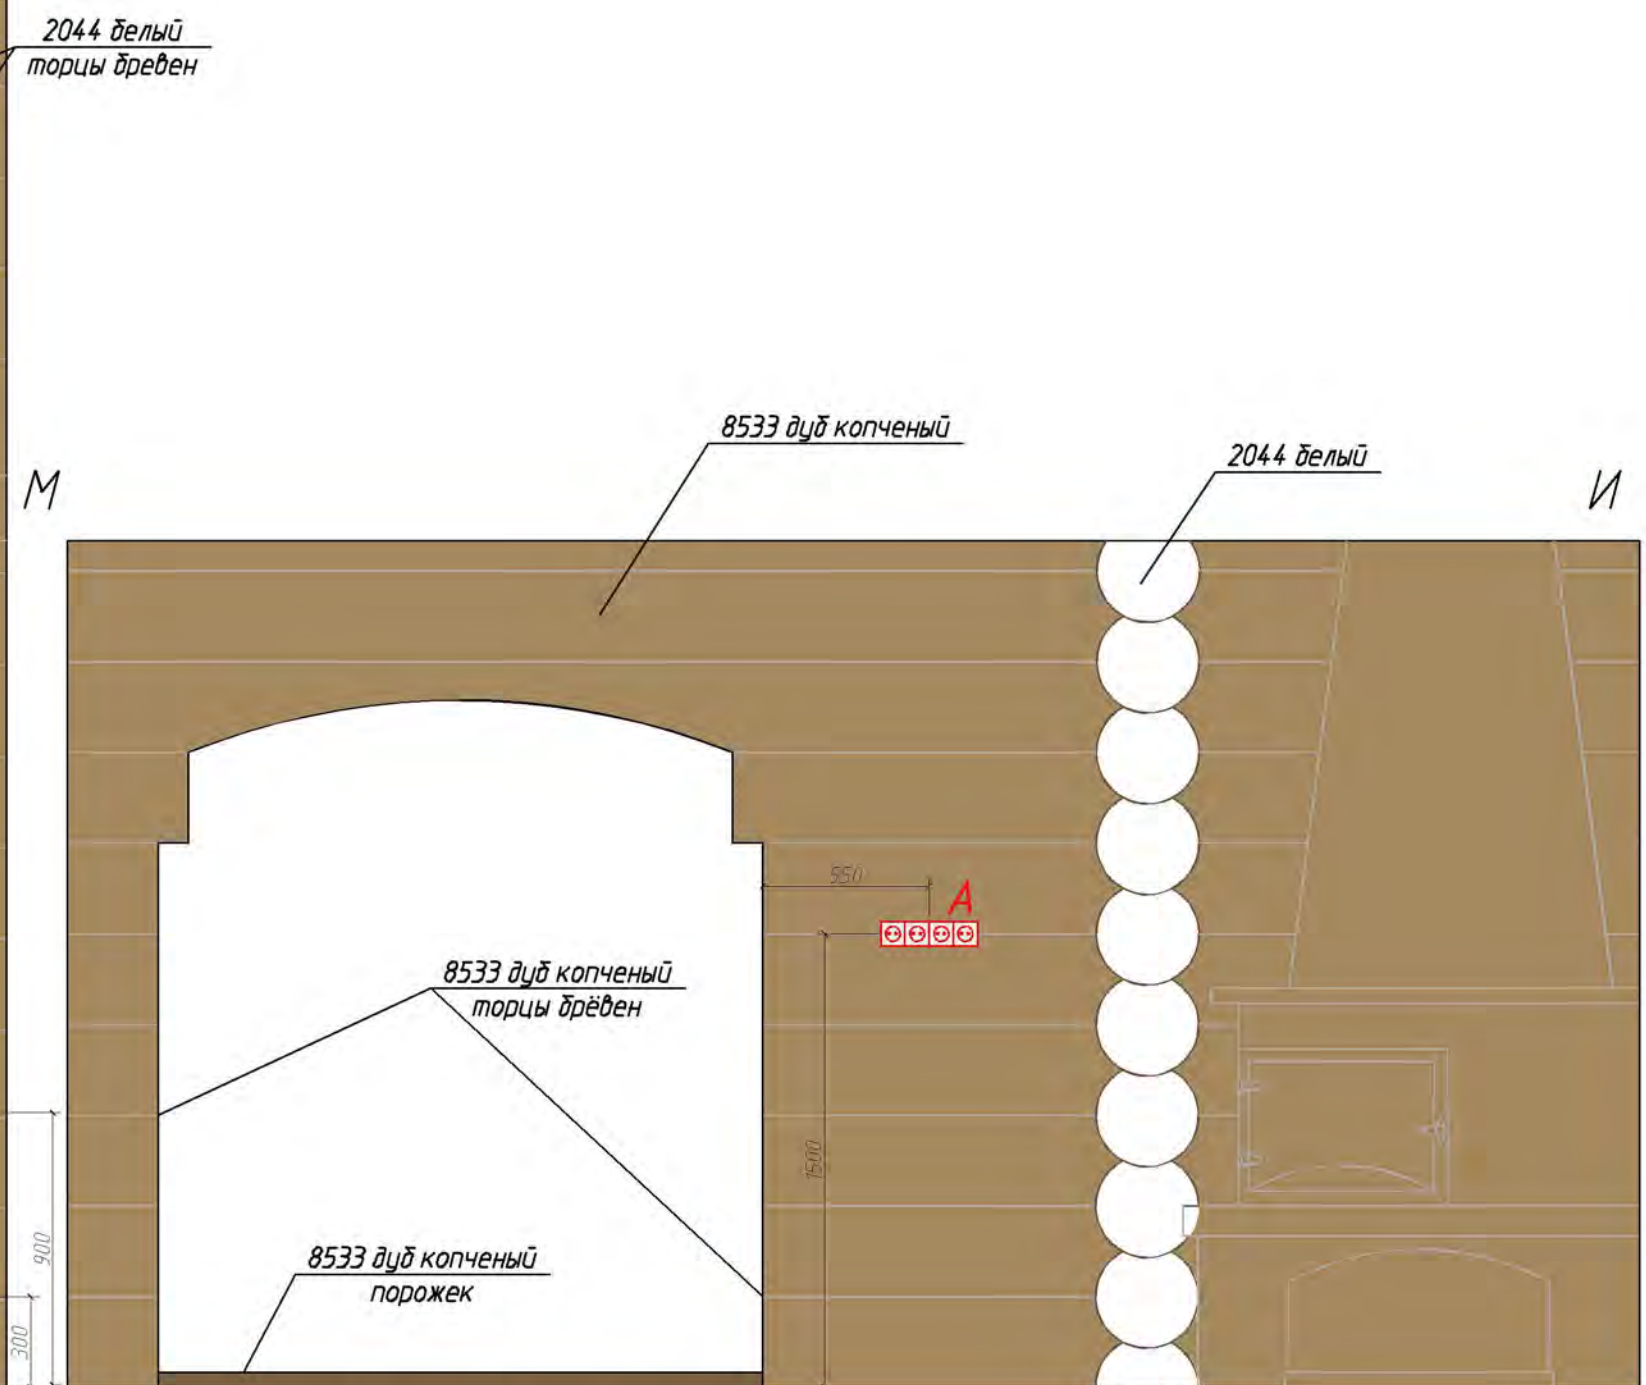

<i>Изм.</i>	<i>Кол.уч.</i>	<i>Лист</i>	<i>№ док.</i>	<i>Подп.</i>	<i>Дата</i>			
							<i>Стадия</i>	<i>Лист</i>
								<i>Листов</i>
							<i>Р</i>	<i>21</i>

Развертки по санузлу ФХ, ХЦ, ЦЧ, ЧС.



-  -Dual Gres Look Moldura Marron 2.5x60
-  -Dual Gres Look Agora Marfil 22.5x60
-  -Dual Gres Look Marron 22.5x60

Дверь Волховец GALANT 7131 ORM

Изм.	Кол. уч.	Лист	№ док.	Подп.	Дата				
								Стадия	Лист
								Р	22

Согласовано

[illegible]

Развертки по коридору НО, ОП.

 H

0

8533 дуб копченый

 ∇ 


Дверь Волховец GALANT 7132 ORM

Дверь Волховец GALANT 7131 ORM

Цвет указан по раскладке BIOFA для понимания цветового решения.
После выбора декоративного покрытия стен цвет уточнить.

Изм.	Кол.уч.	Лист	№ док.	Подп.	Дата			
						Стадия	Лист	Листов
						Р	24	

Развертки по спальне 1 АВ, ВС.

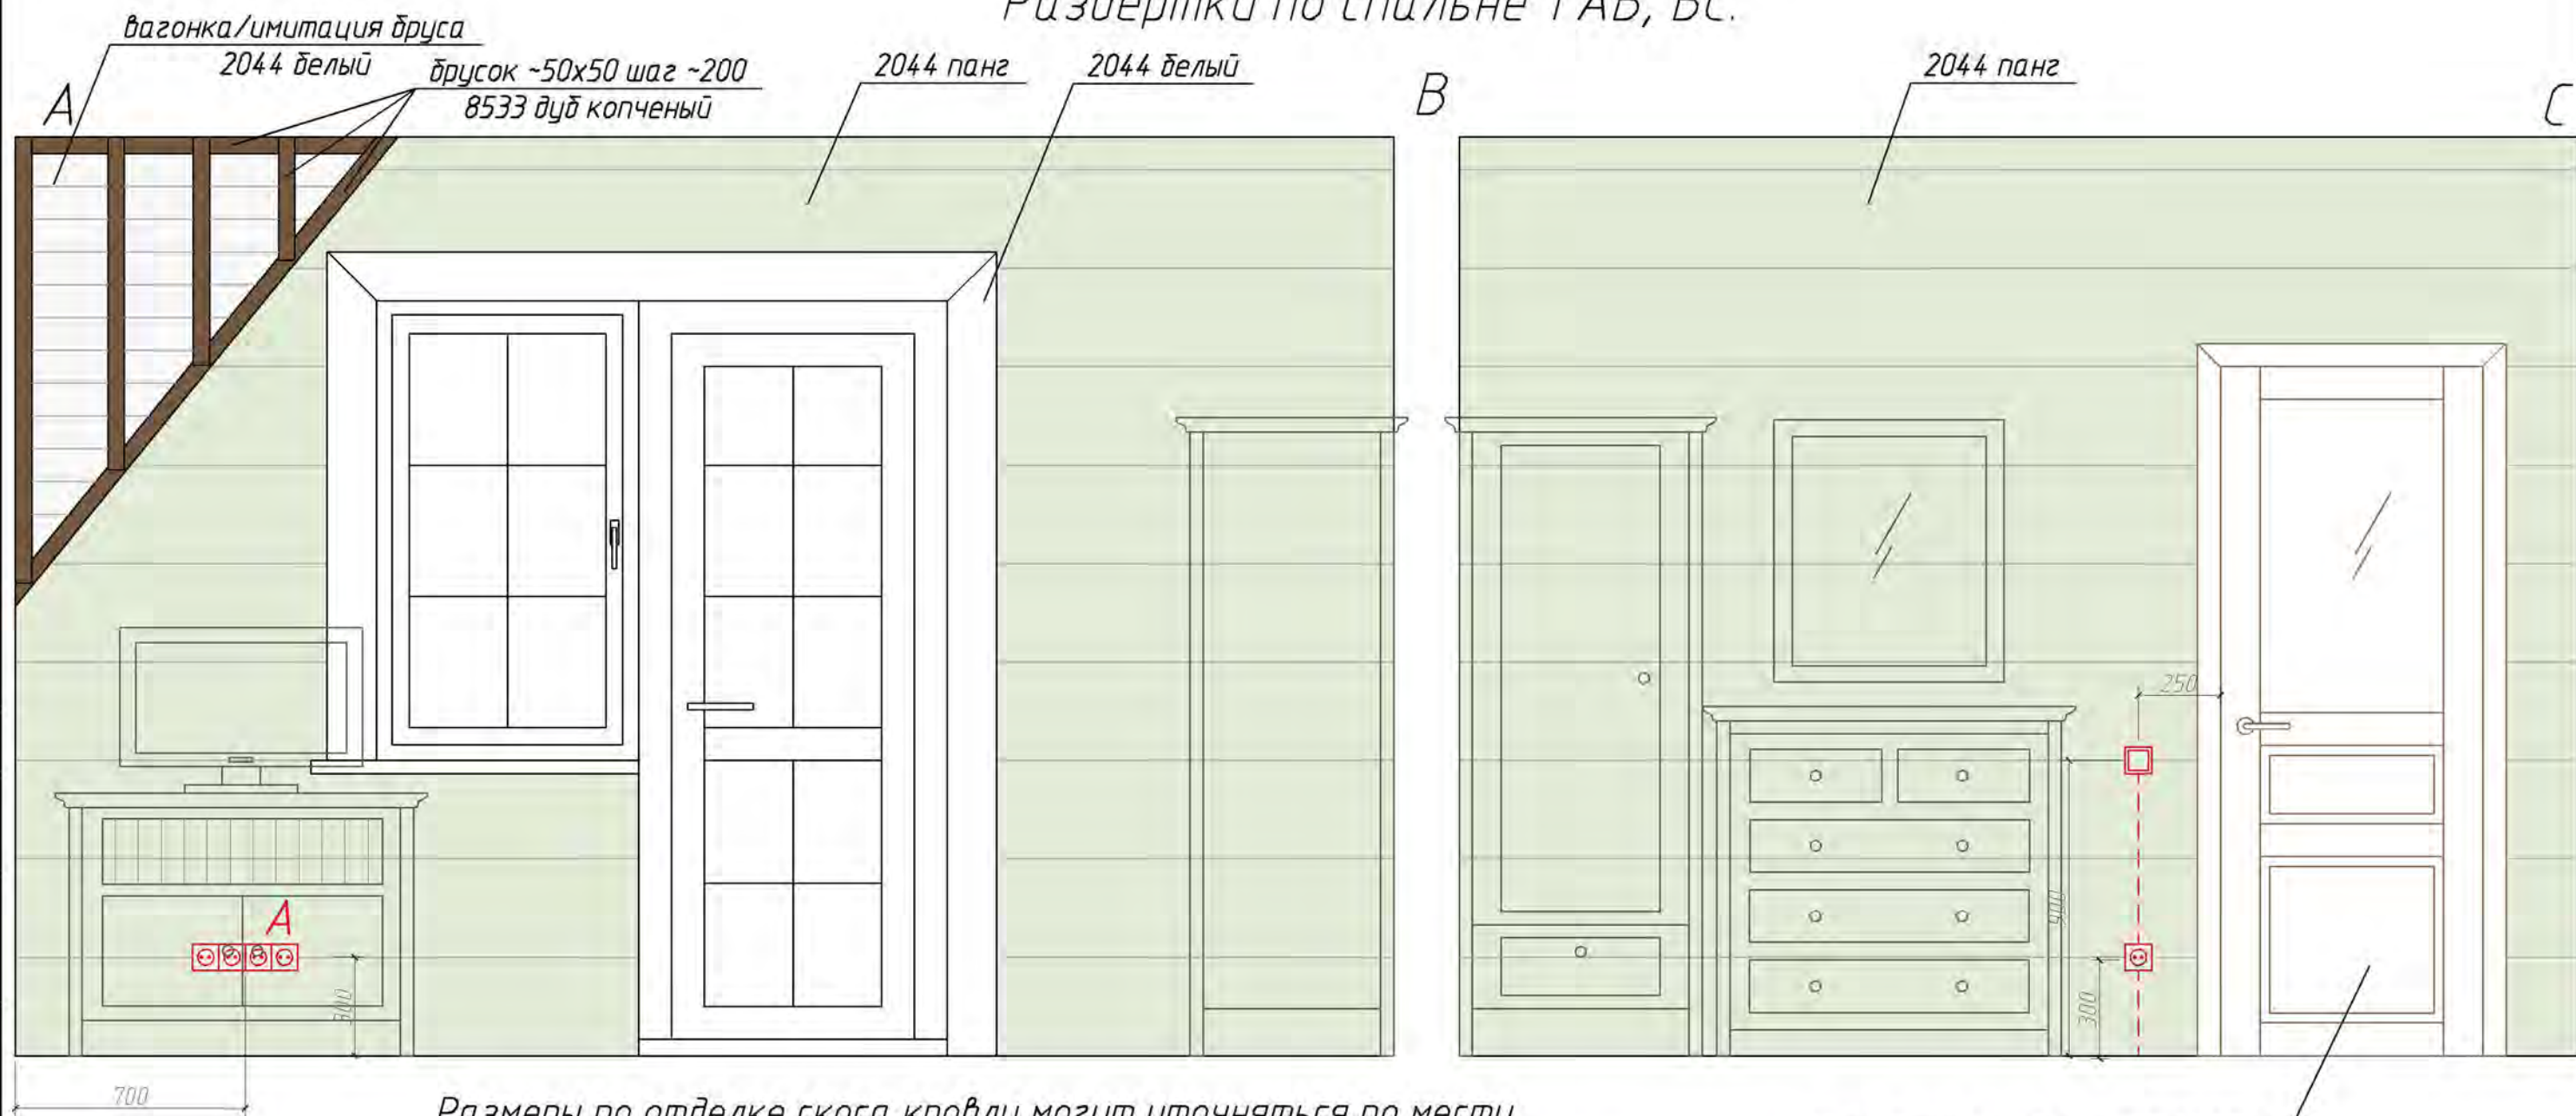

Размеры по отделке скоса кровли могут уточняться по месту.
Цвет указан по раскладке BIOFA для понимания цветового решения.
После выбора декоративного покрытия стен цвет уточнить.

Дверь Волховец GALANT 7132 ORM

Изм.	Кол. уч.	Лист	№ док.	Подп.	Дата			
							Стадия	Лист
							Р	26

Развертки по спальне 1 CD, DA.



Размеры по отделке скоса кровли могут уточняться по месту.
Цвет указан по раскладке BIOFA для понимания цветового решения.
После выбора декоративного покрытия стен цвет уточнить.

Согласовано					
Взам инв. №					
Подп. и дата					
Инв. № подл.					

Изм.	Кол. уч.	Лист	№ док.	Подп.	Дата				
							Стадия	Лист	Листов
							Р	27	

Развертка по спальне 2 EF.



Цвет указан по раскладке BIOFA для понимания цветового решения.
После выбора декоративного покрытия стен цвет уточнить.

Изм.	Кол.уч.	Лист	№ док.	Подп.	Дата			
						Стадия	Лист	Листов
						Р	28	

Развертка по спальне 2 FG.



Дверь Волховец GALANT 7132 ORM


Цвет указан по раскладке BIOFA для понимания цветового решения.
После выбора декоративного покрытия стен цвет уточнить.

Изм.	Кол. уч.	Лист	№ док.	Подп.	Дата			
							Стадия	Лист
							Р	29

Согласовано

Взам инв. №
Подп. и дата
Инв. № подл.


Развертка по спальне 2 НЕ.

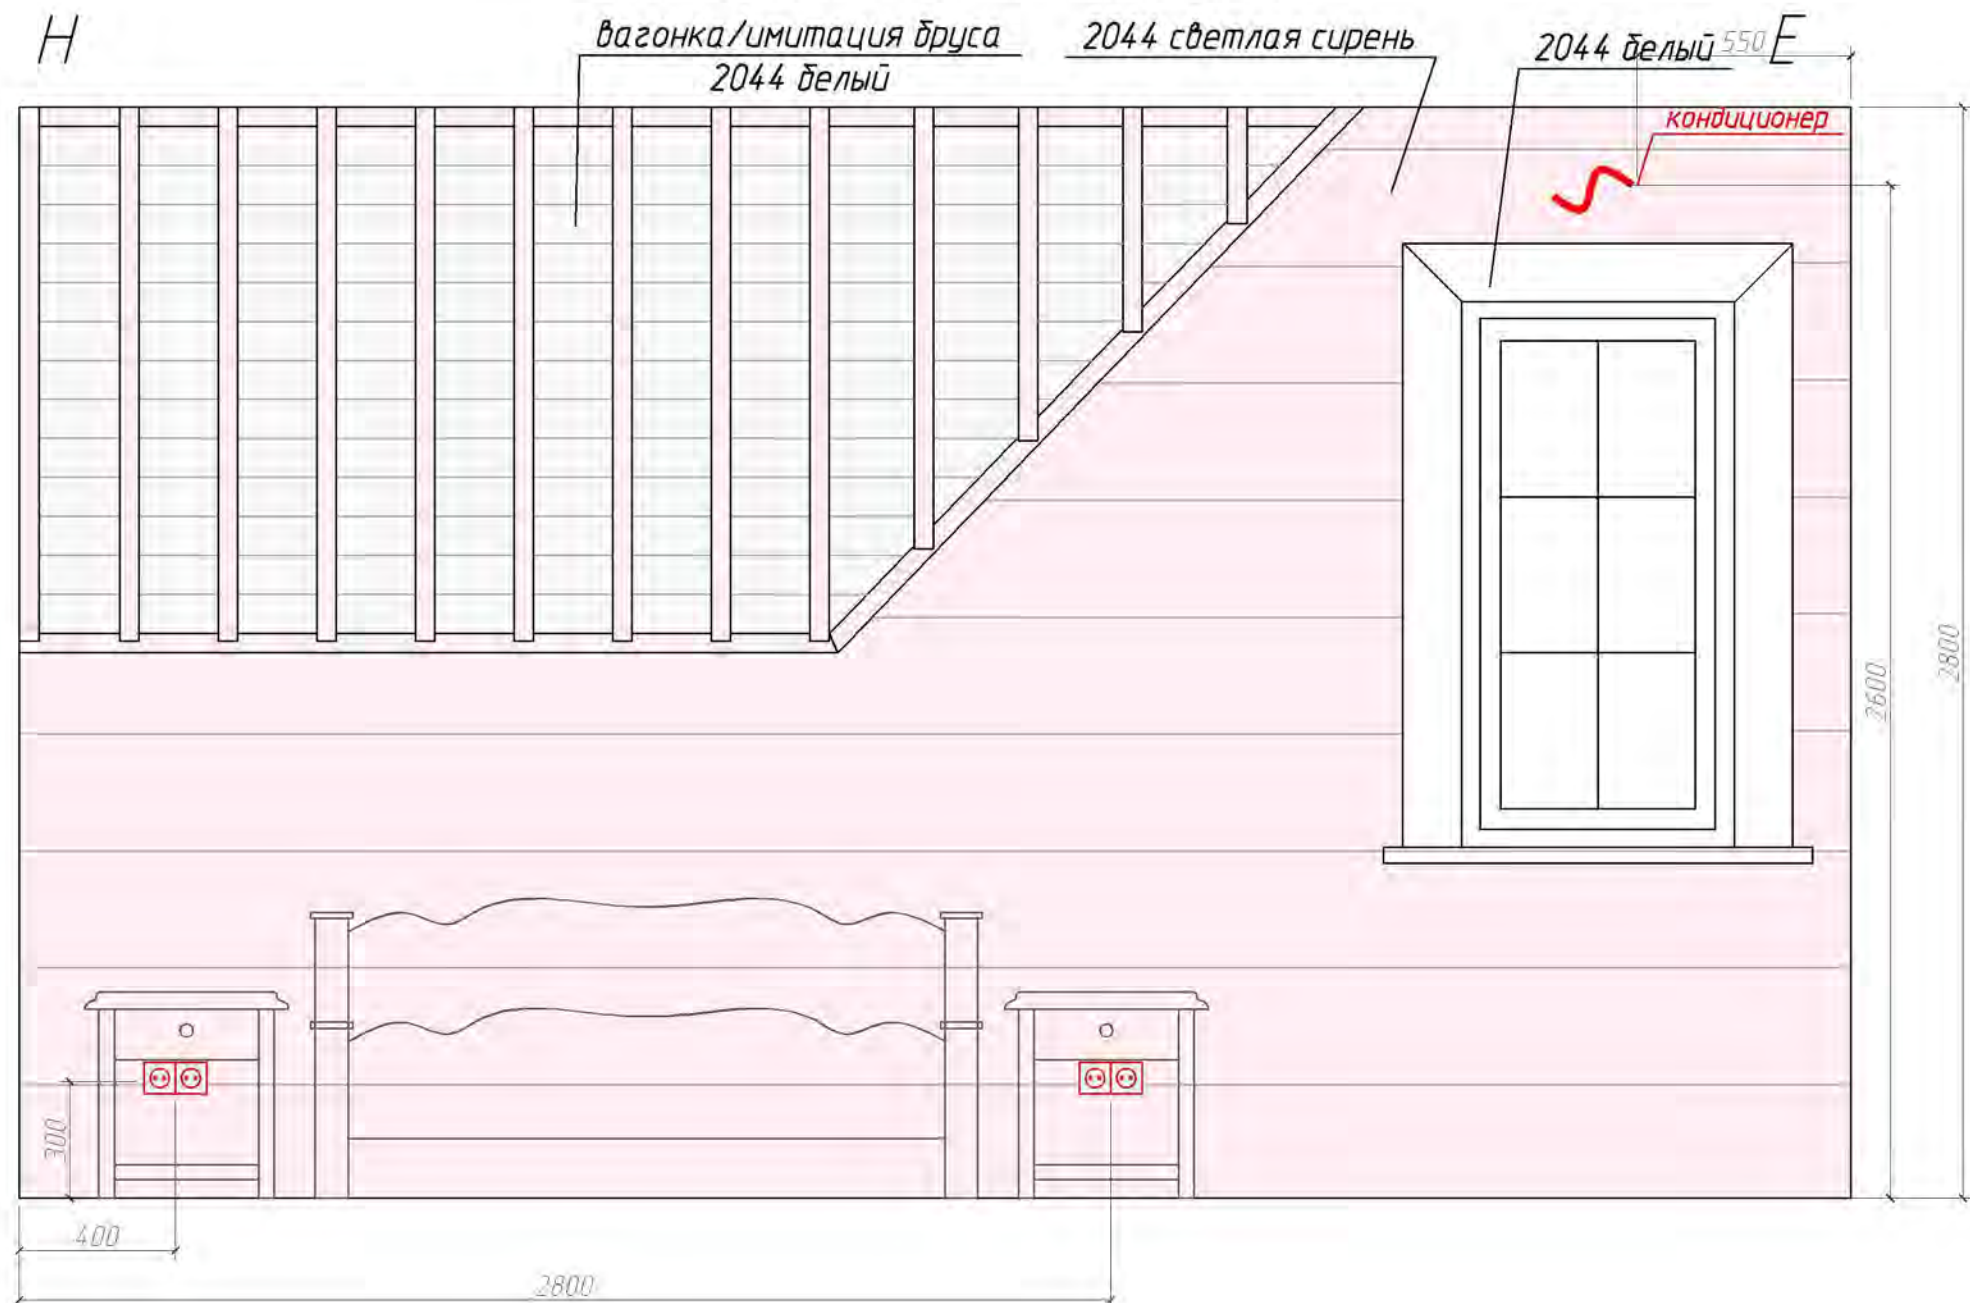

Цвет указан по раскладке BIOFA для понимания цветового решения.
После выбора декоративного покрытия стен цвет уточнить.

Изм.	Кол. уч.	Лист	№ док.	Подп.	Дата				
							Стадия	Лист	Листов
							Р	31	


Развертки по спальне 3 IJ, JK.

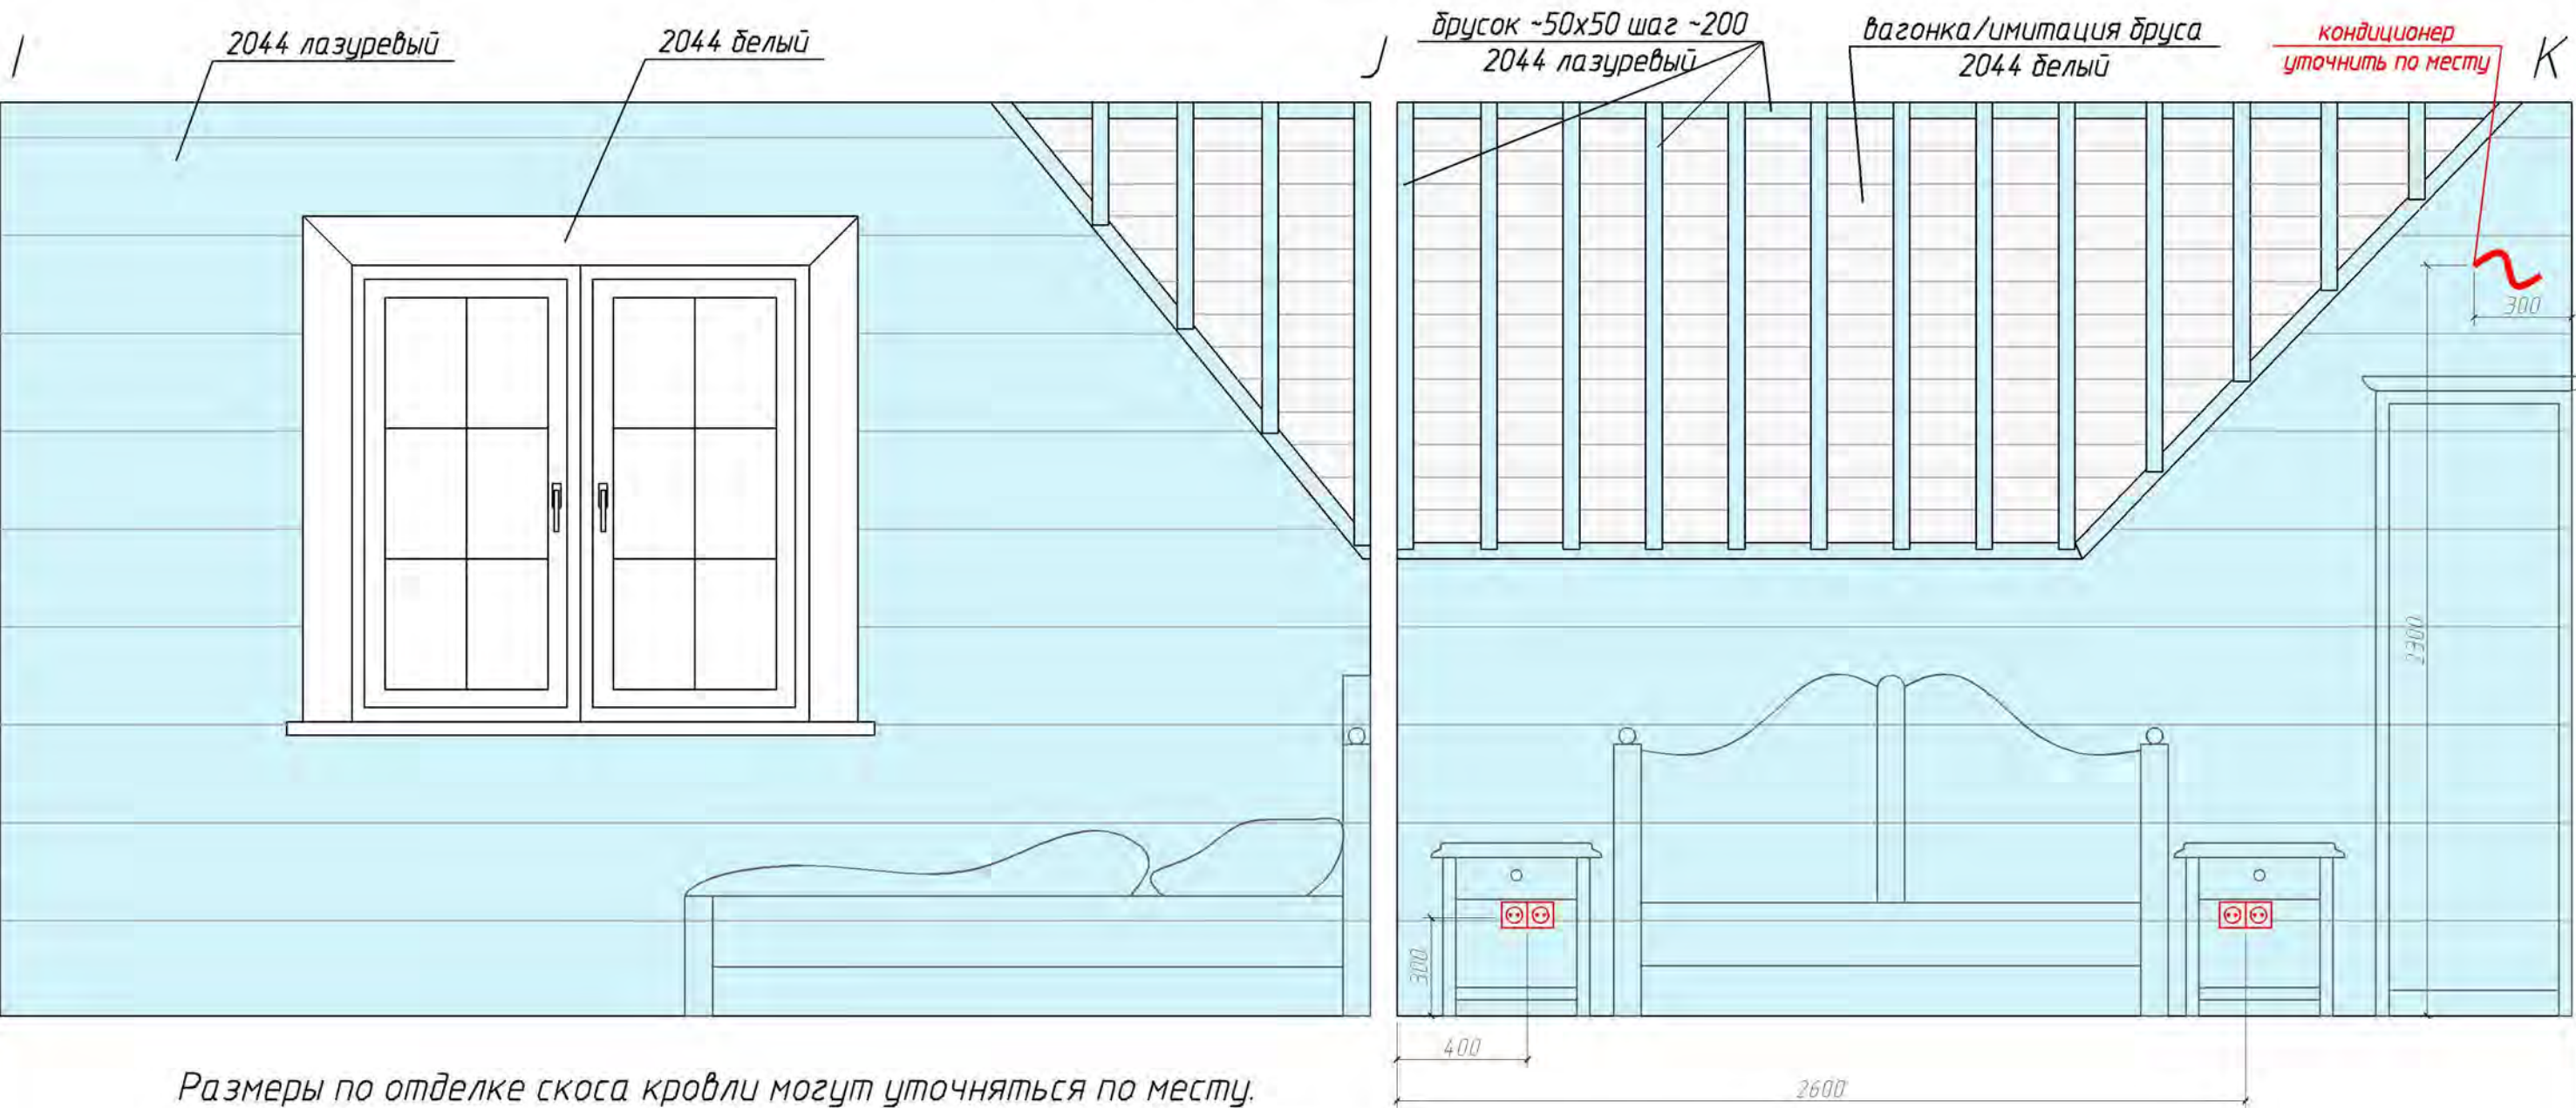

Размеры по отделке скоса кровли могут уточняться по месту.
Цвет указан по раскладке BIOFA для понимания цветового решения.
После выбора декоративного покрытия стен цвет уточнить.

Изм.	Кол. уч.	Лист	№ док.	Подп.	Дата				
							Стадия	Лист	Листов
							Р	32	

Развертки по спальне 3 И, JK.

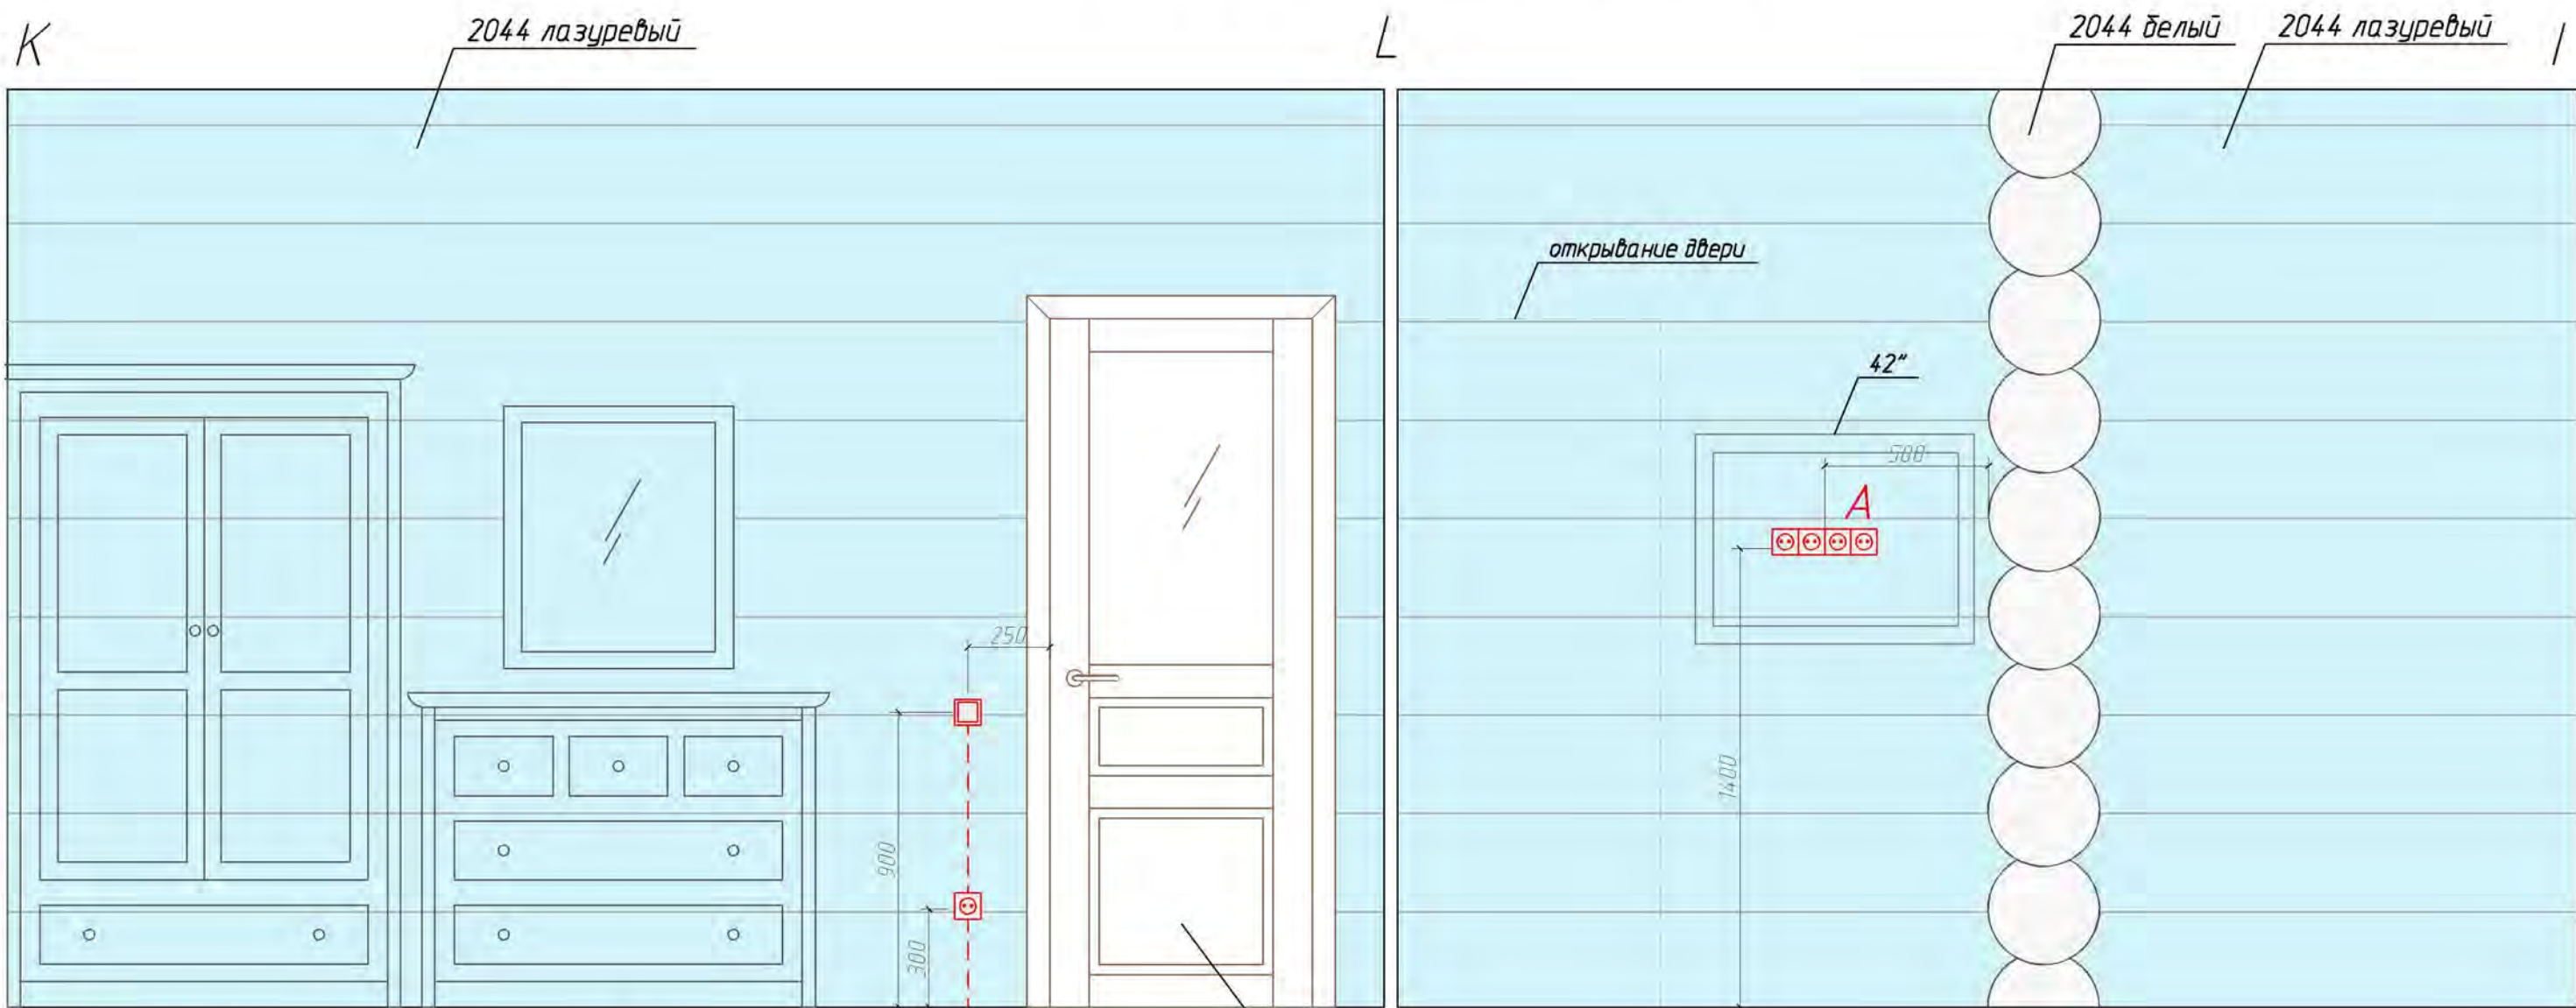

Цвет указан по раскладке BIOFA для понимания цветового решения.
После выбора декоративного покрытия стен цвет уточнить.


Дверь Волховец GALANT 7132 ORM

Согласовано

Инд. № подл. Подп. и дата Взам инв. №

Изм.	Кол. уч.	Лист	№ док.	Подп.	Дата				
							Стадия	Лист	Листов
							P	33	

Развертки по санузлу MN, NO.

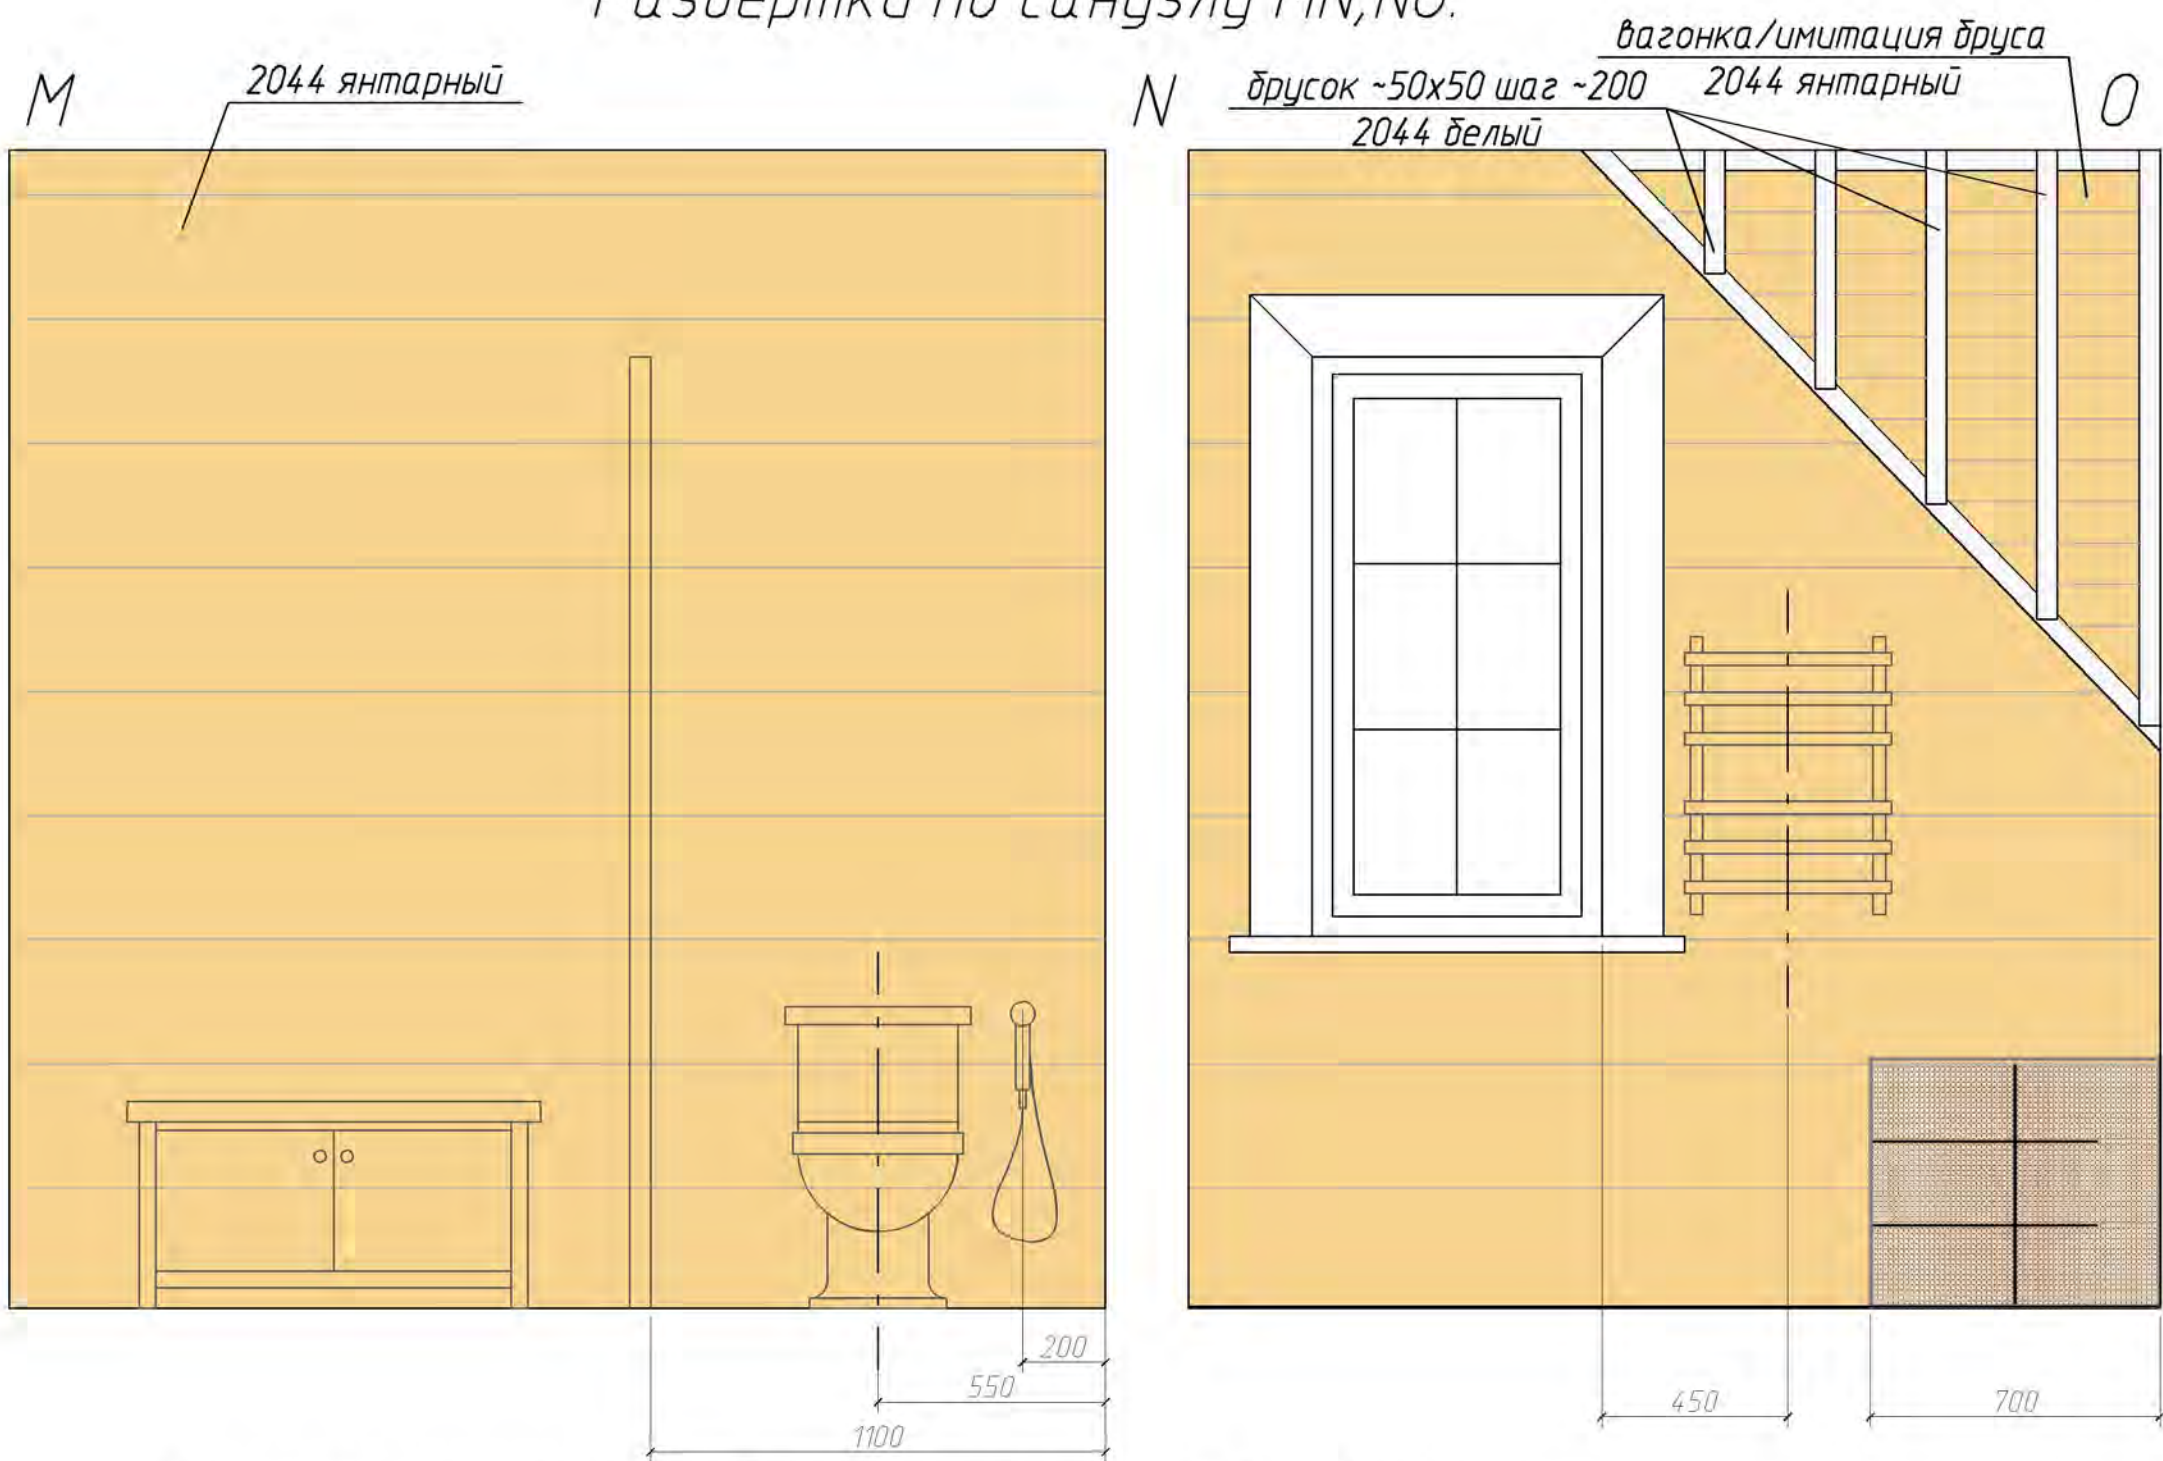


Цвет указан по раскладке BIOFA для понимания цветового решения.
После выбора декоративного покрытия стен цвет уточнить.

Согласовано					
Взам инв. №					
Подп. и дата					
Инв. № подл.					

Изм.	Кол. уч.	Лист	№ док.	Подп.	Дата				
							Стадия	Лист	Листов
							Р	34	

Развертки по санузлу OP , PM .

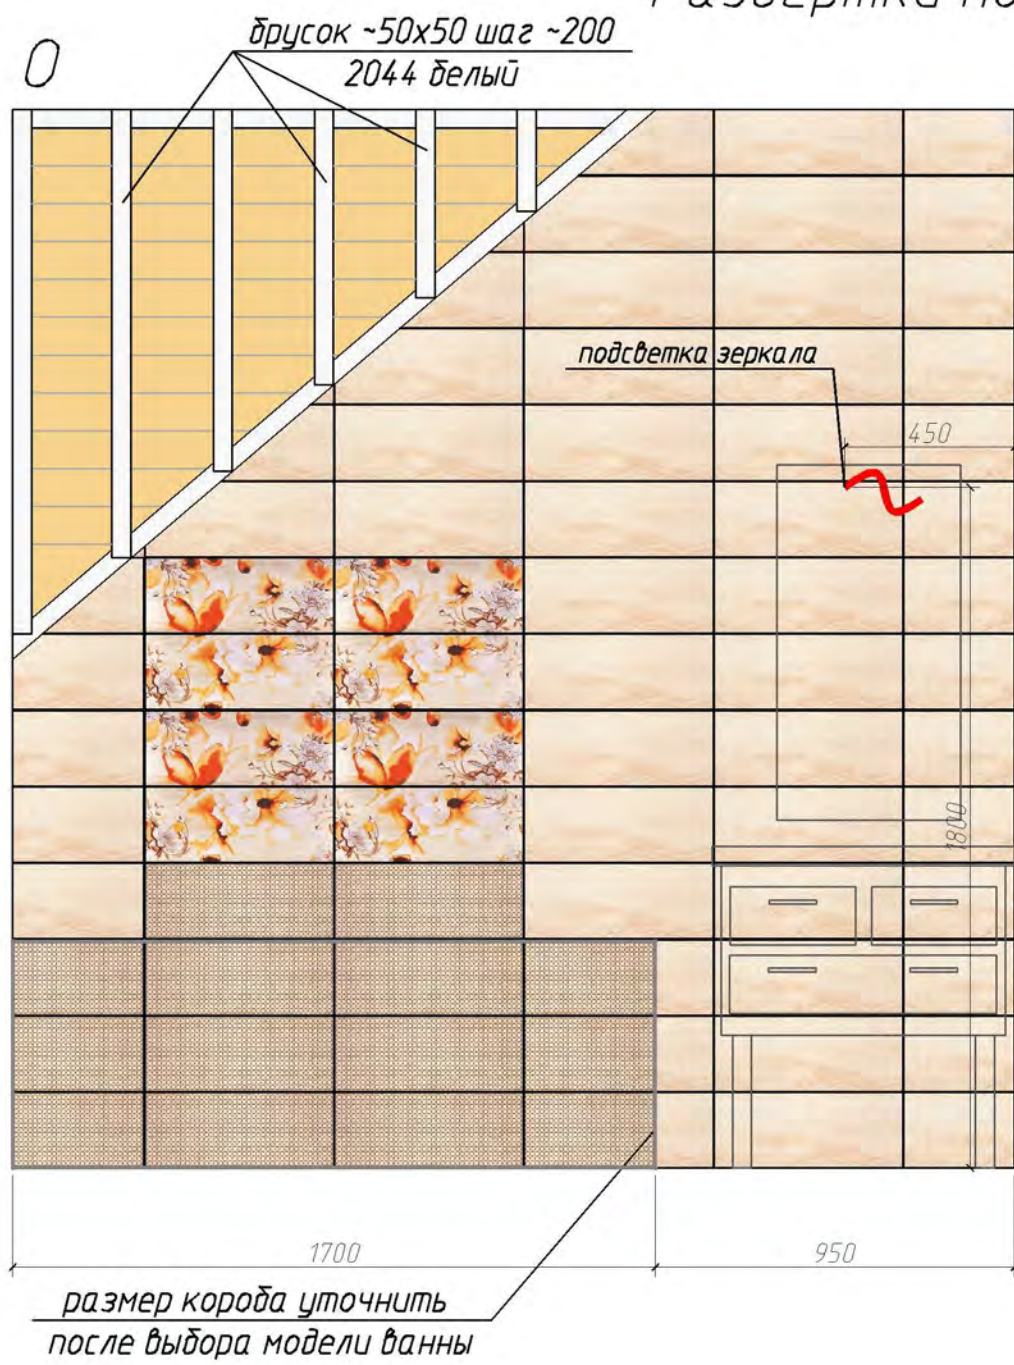


-Opoczno Golden Roses flower panno 50x40



-Opoczno Golden Roses flower pattern A 50x20




-Opoczno Golden Roses sunny wood beige 50x20

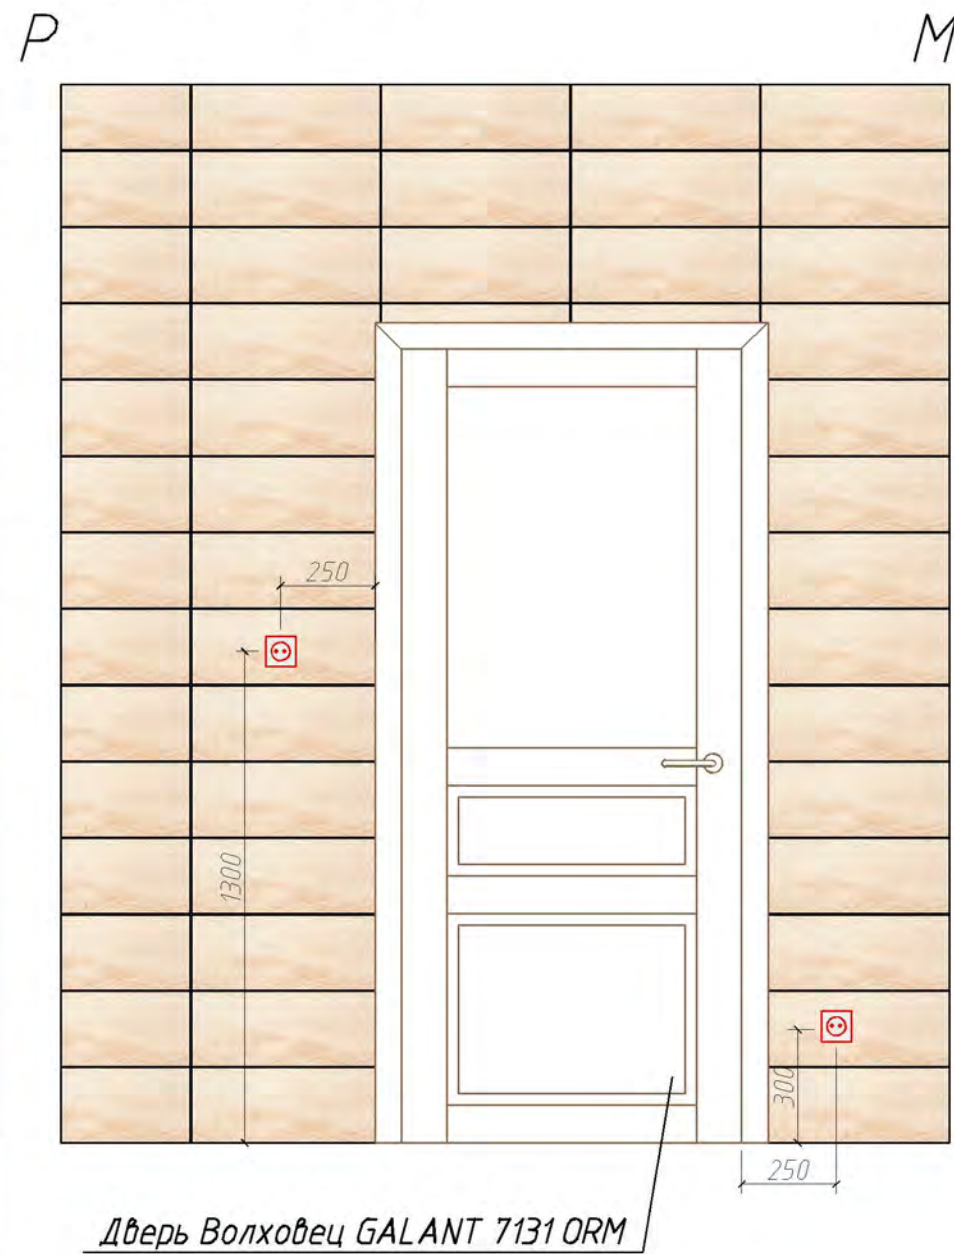


Изм.	Кол. уч.	Лист	№ док.	Подп.	Дата			
							Стадия	Лист
							Р	35

A

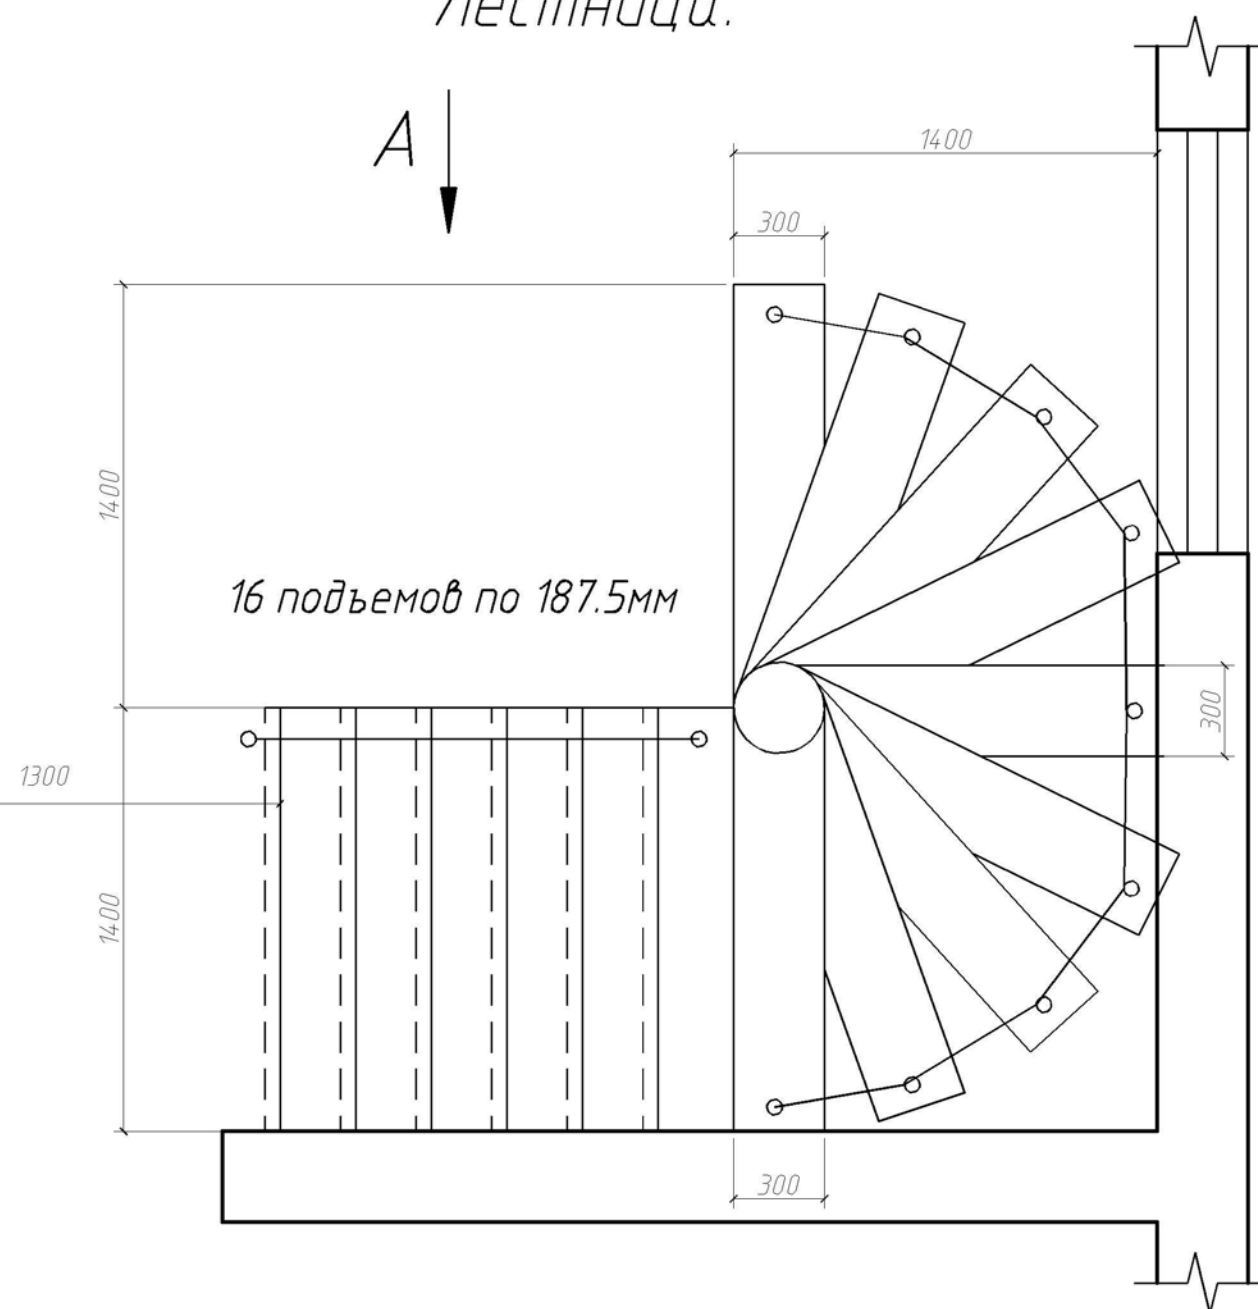

+3,00

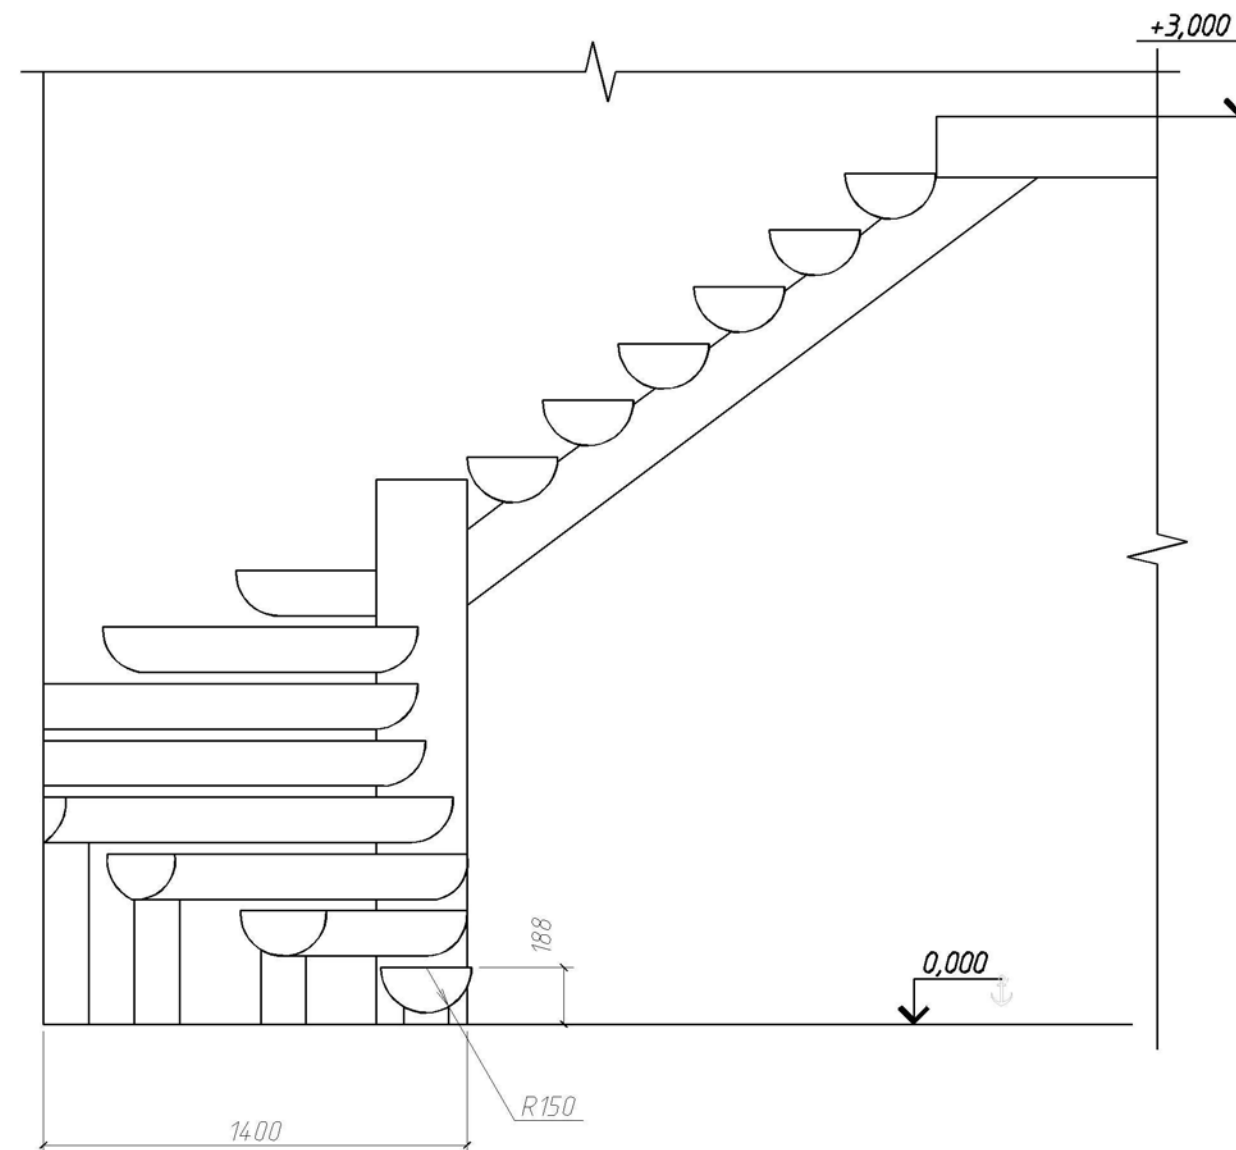

Инв. № подл.	Подп. и дата	Взам инв. №
--------------	--------------	-------------

Изм.	Кол.уч.	Лист	№ док.	Подп.	Дата			
							Стадия	Лист
							Р	36

Согласовано

Взам. инв. №



Подп. и дата

Инв. № подл.

Эскиз камина.

Топка Селеник 700
INVICTA

полка дерево

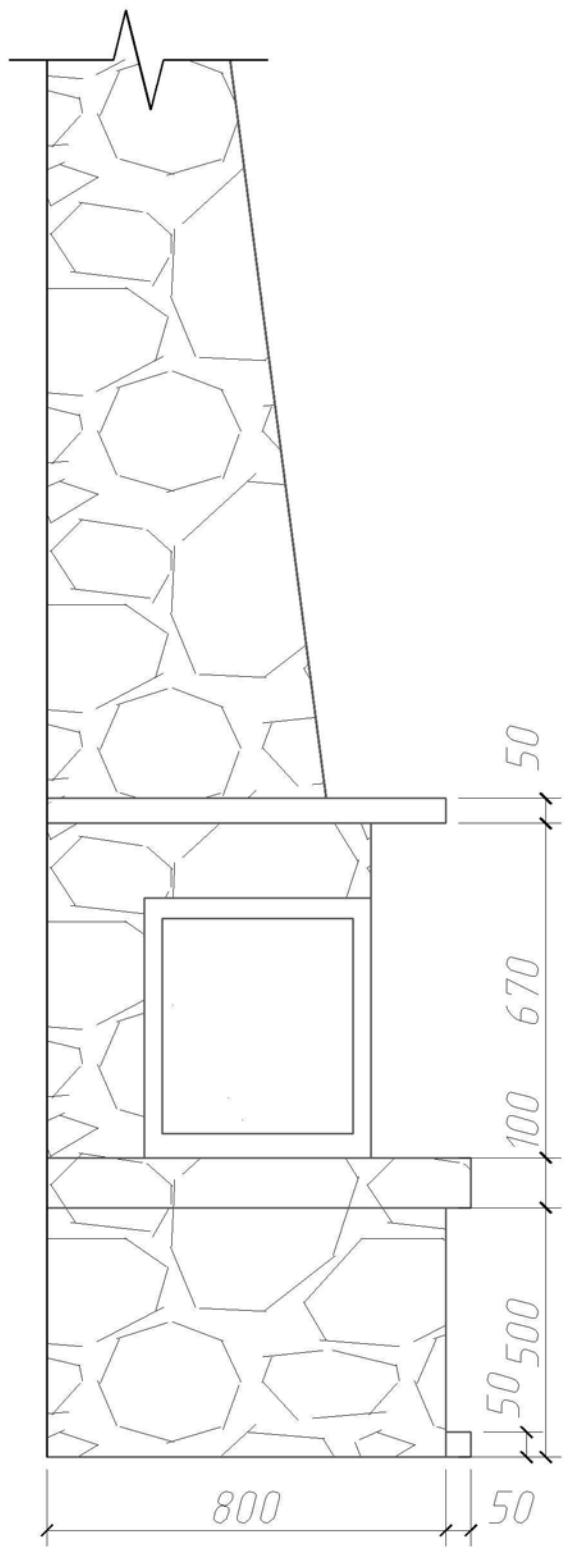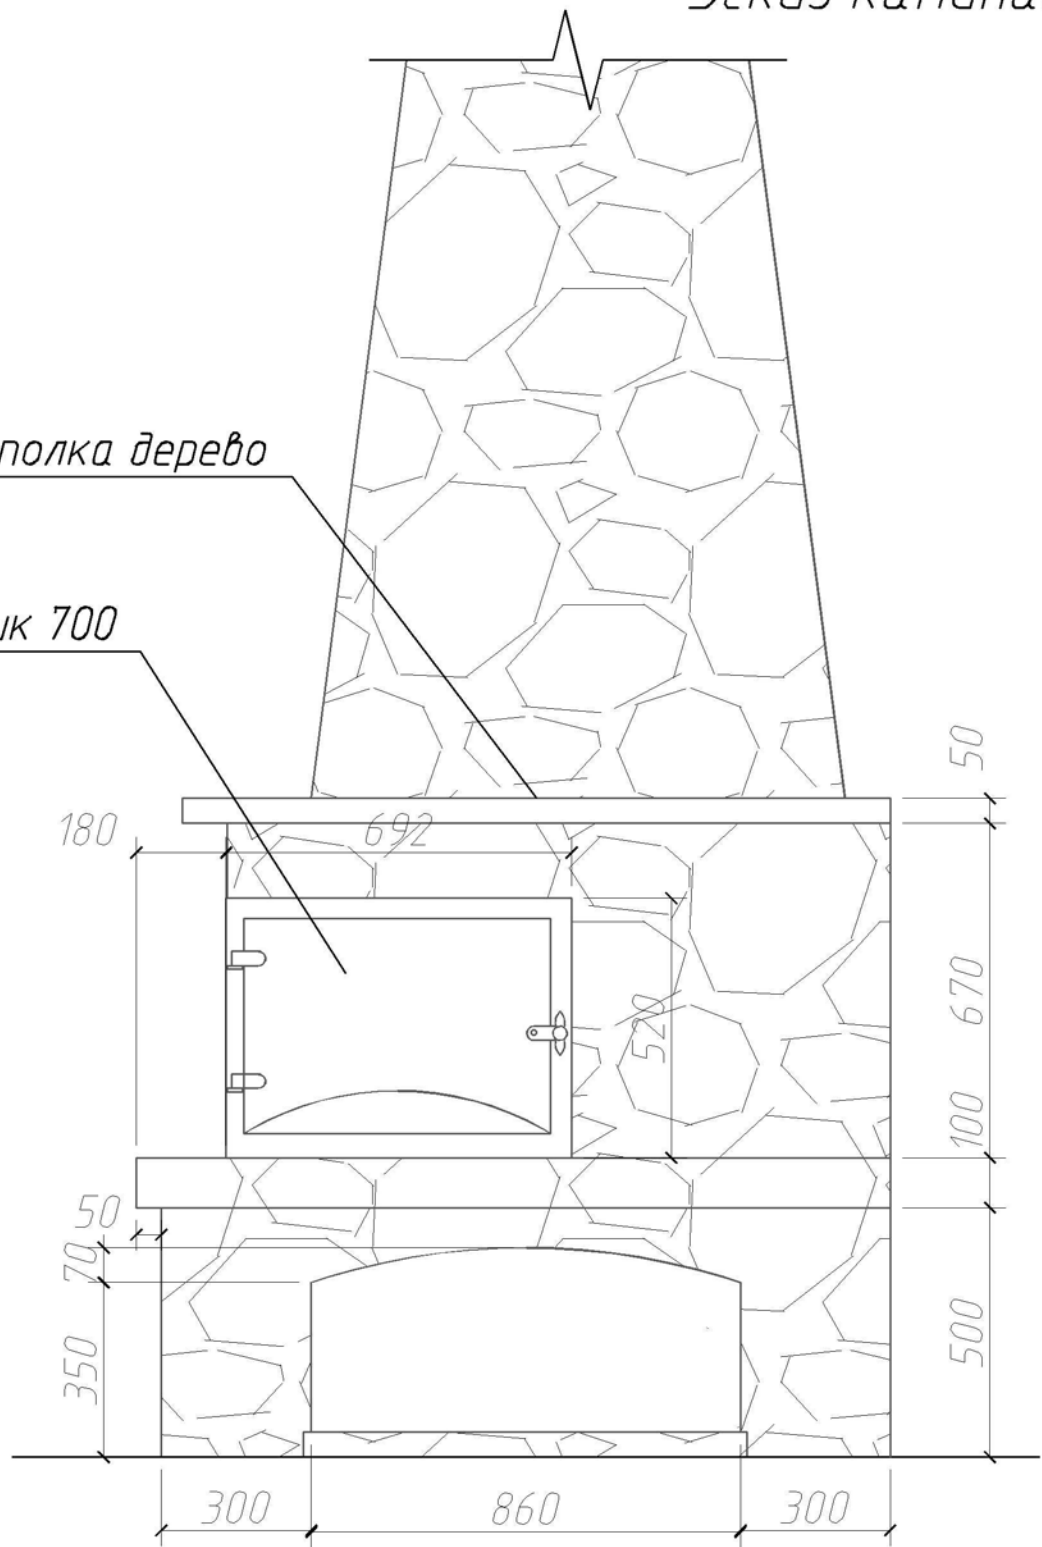


Отделка натуральным или искусственным камнем.

Изм.	Кол. уч.	Лист	№ док.	Подп.	Дата				
								Стадия	Лист
								Р	37

Согласовано

Инв. № подл. Подп. и дата Взам. инв. №

Эскиз оформления окна.

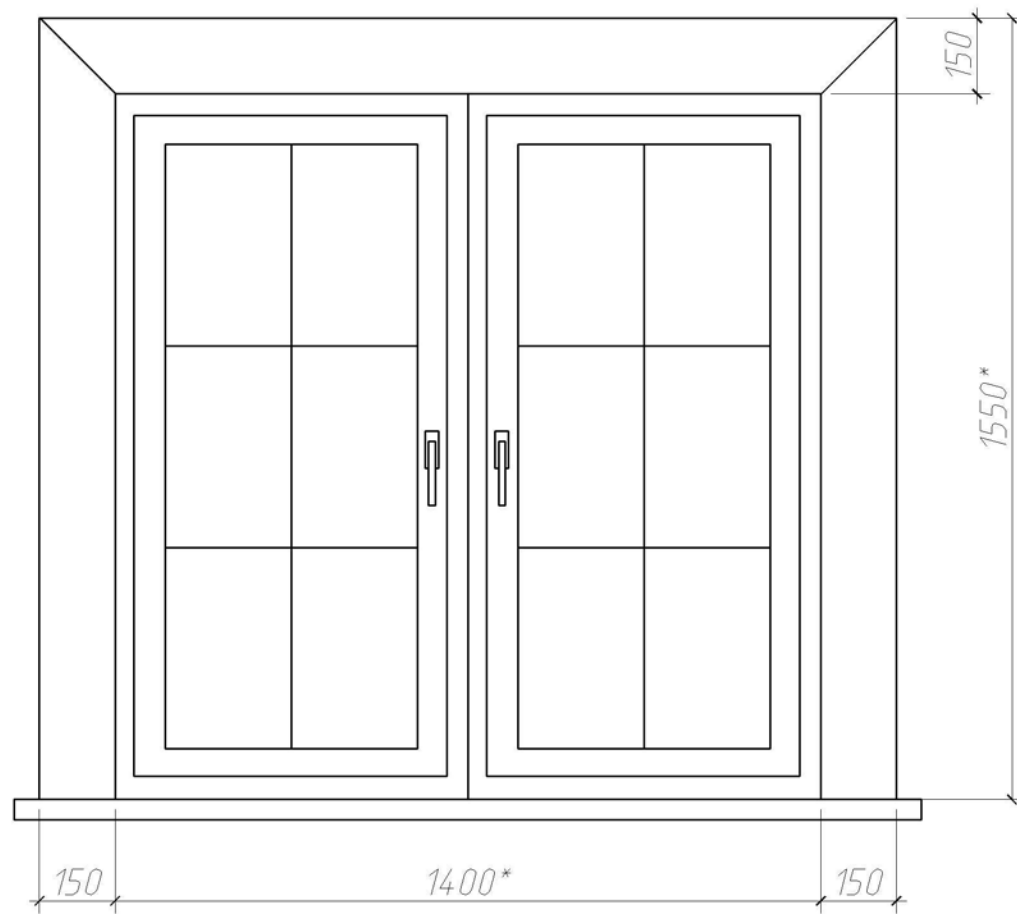

*Размеры уточнить по месту.


Изм.	Кол. уч.	Лист	№ док.	Подп.	Дата				
								Стадия	Лист
								Р	38

Эскиз декоративной перегородки
санузла 1 этажа.




Материал каркаса – дерево.
Цвет тонировки по раскладке BIOFA
200 – 8533 дуб копченый.
Крепеж к полу и стене.
Вставки – витражное стекло,
рифленое стекло.

Стадия	Лист	Листов
Р	39	

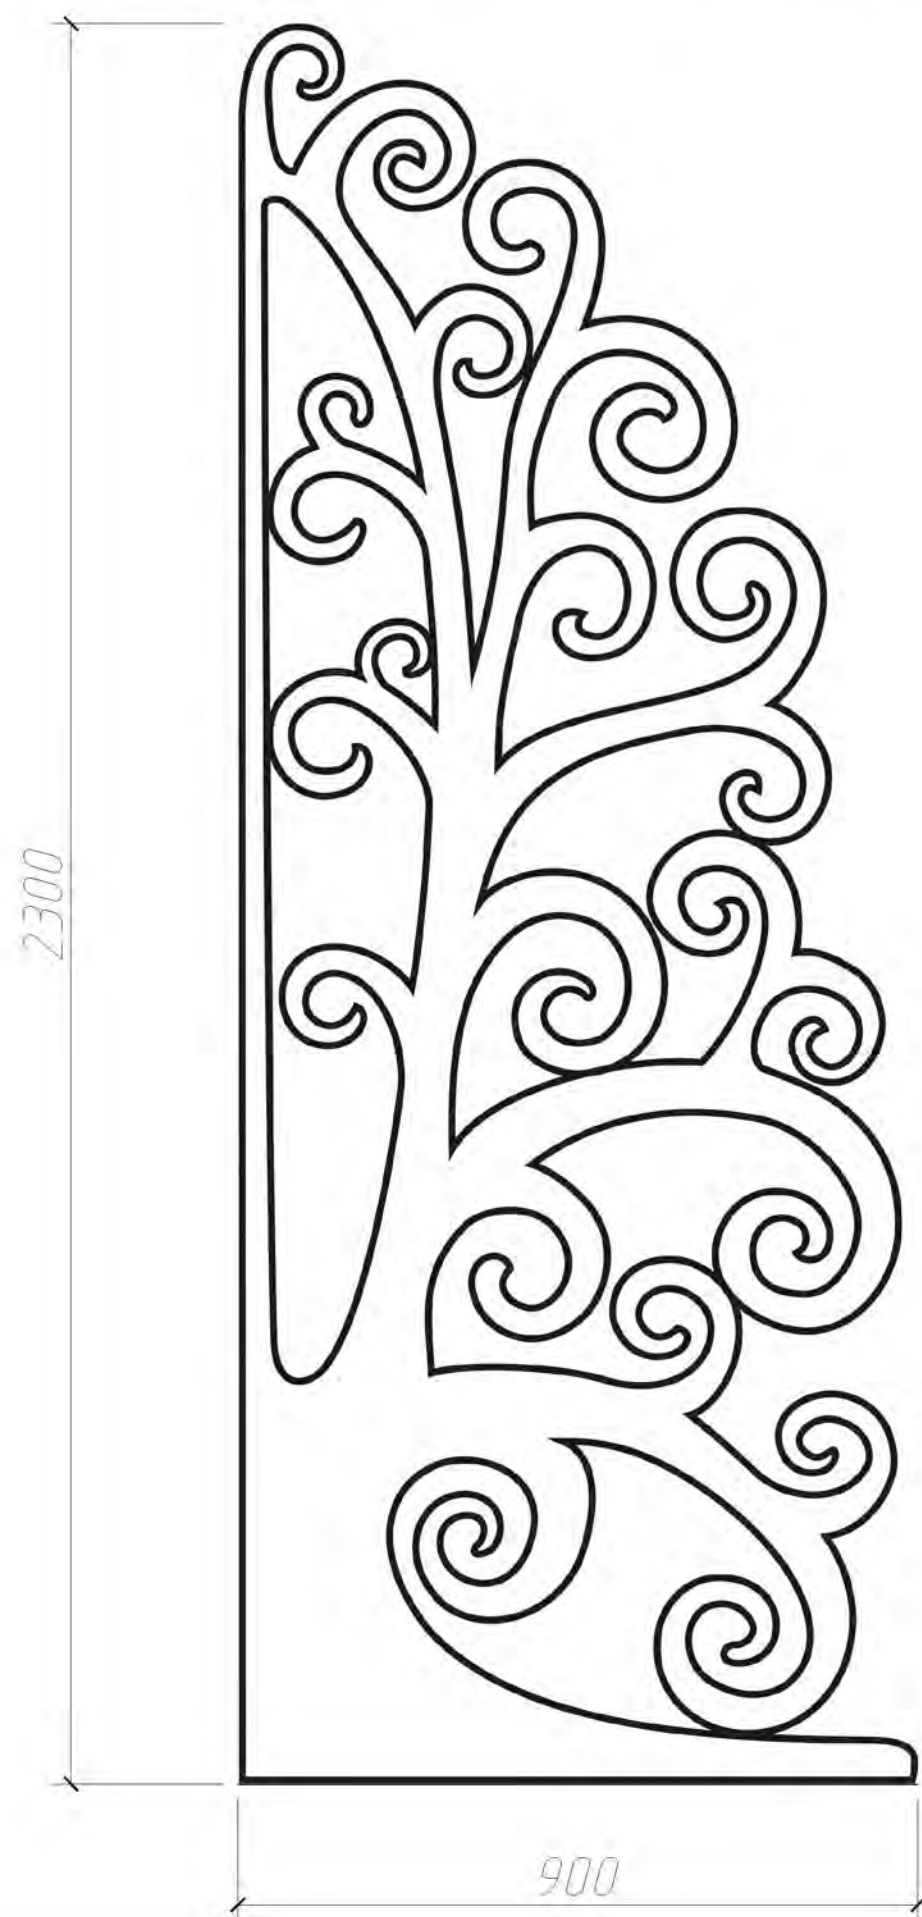[illegible]

<i>Изм.</i>	<i>Кол.уч.</i>	<i>Лист</i>	<i>№ док.</i>	<i>Подп.</i>	<i>Дата</i>			
							<i>Стадия</i>	<i>Лист</i>
							<i>Р</i>	<i>40</i>

Эскиз ограждения лестницы.

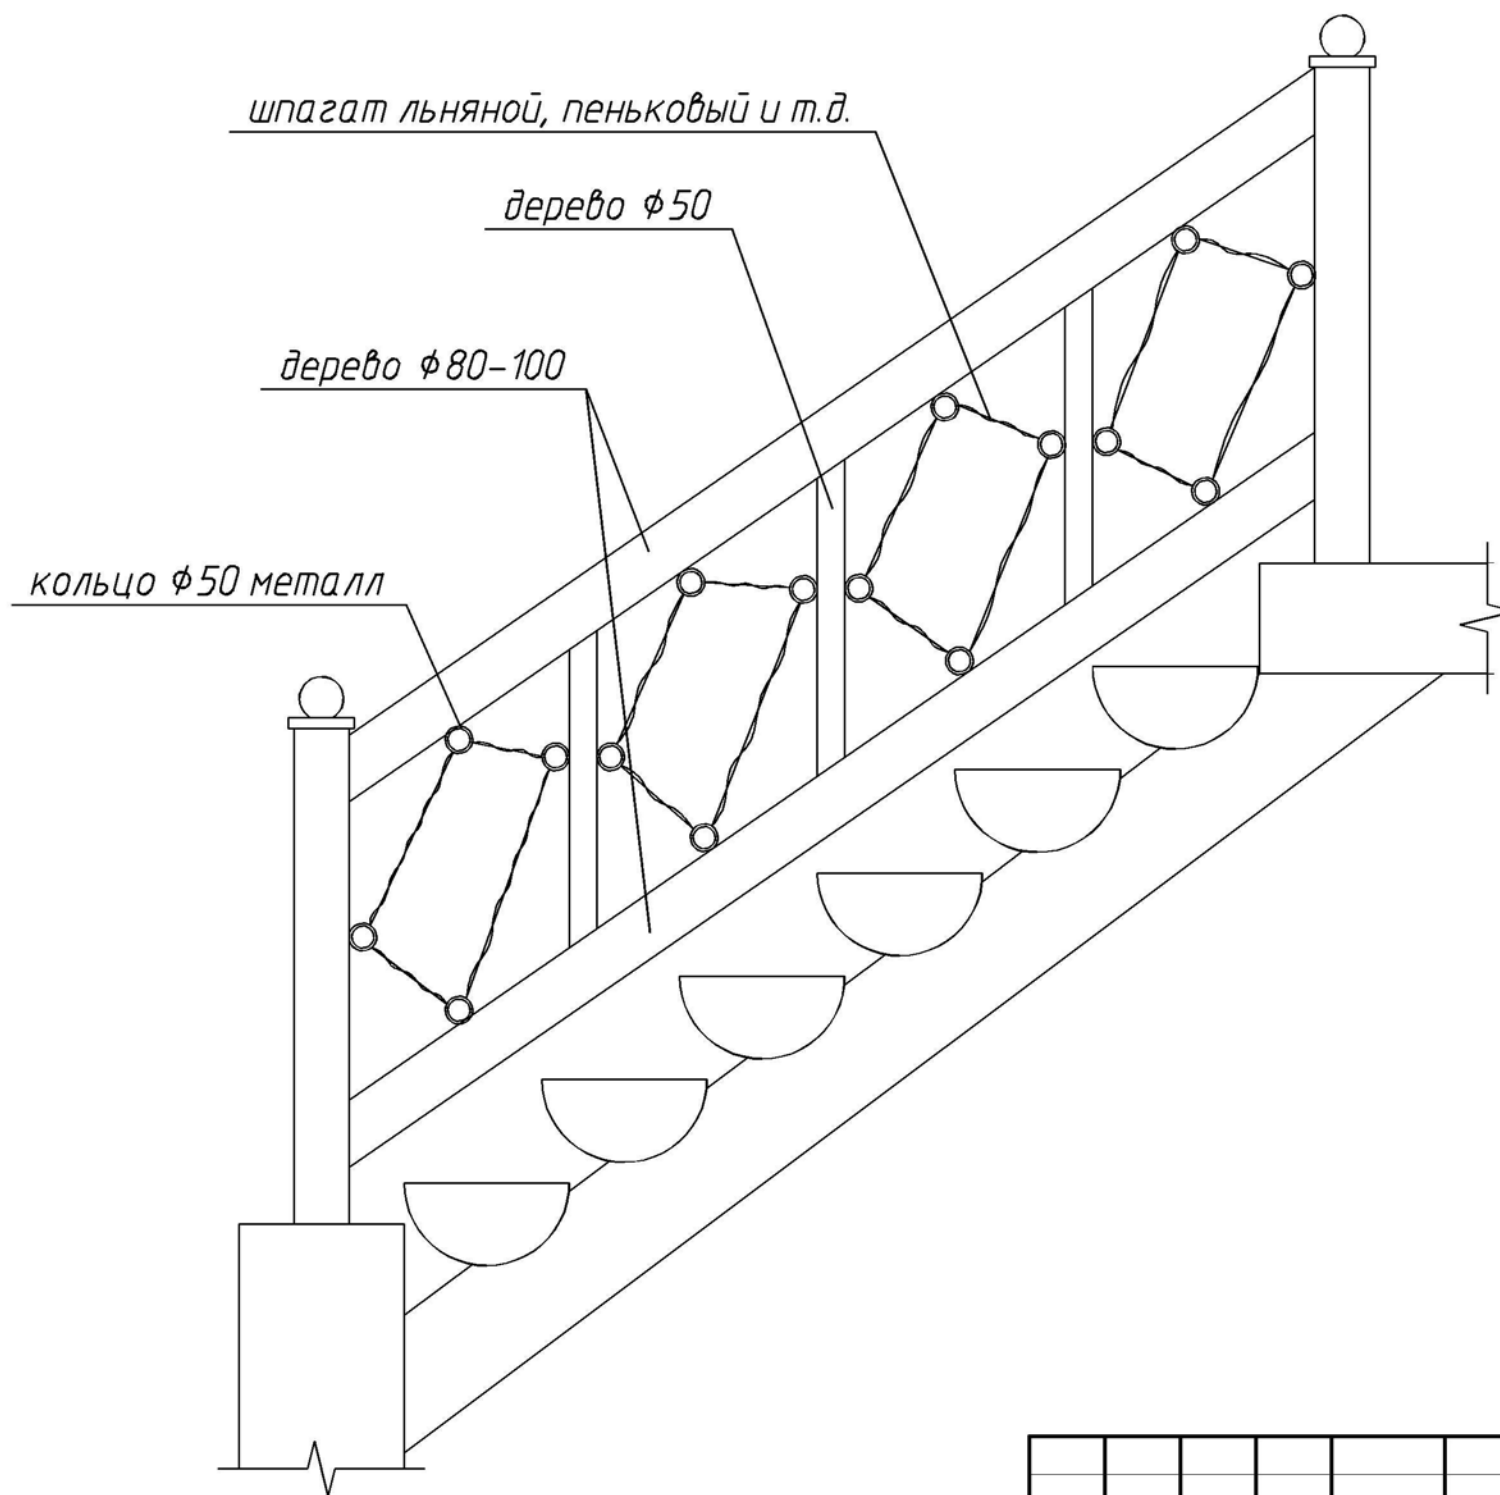

<i>Изм.</i>	<i>Кол. уч.</i>	<i>Лист</i>	<i>№ док.</i>	<i>Подп.</i>	<i>Дата</i>			
							<i>Стадия</i>	<i>Лист</i>
							<i>Р</i>	<i>41</i>

Ведомость отделки помещений.

Наименование или номер помещения	Вид отделки элементов интерьеров					
	Потолок	Площадь, м2	Стены или перегородки	Площадь, м2	Наличник окна	Площадь, м2
Кухня	BIOFA 2044 белый	15.44	BIOFA 2044 белый	48.11	BIOFA 8533 дуб копченый	2.04
	BIOFA 8533 дуб копченый(балки)	8.4				
Кухонный фартук			плитка Antique Monopole 10x20	2.84		
Саловая	BIOFA 2044 белый	11.5	BIOFA 2044 белый	38.81	BIOFA 8533 дуб копченый	2.08
	BIOFA 8533 дуб копченый(балки)	6.72				
Гостиная	BIOFA 2044 белый	25.91	BIOFA 8533 дуб копченый	54.34	BIOFA 2044 белый	2.95
Коридор 1 эт.	BIOFA 2044 белый	7.14	BIOFA 8533 дуб копченый	25.92		
Тамбур	BIOFA 2044 белый	3.1	BIOFA 8533 дуб копченый	12.94		
Лестничныи холл, коридор 2 эт.	BIOFA 2044 белый	8.62	BIOFA 8533 дуб копченый	51.71		
Спальня 1	BIOFA 2044 белый	14.74	BIOFA 2044 панз	41.72	BIOFA 2044 белый	1.8
Спальня 2	BIOFA 2044 белый	20.02	BIOFA 2044 светлая сирень	52.2	BIOFA 2044 белый	2.04
Спальня 3	BIOFA 2044 белый	14.92	BIOFA 2044 лазуревый	45.46	BIOFA 2044 белый	1.02
Санузел	BIOFA 2044 белый	4.46	Dual Gres Look Agora Marfil 22.5x60	56шт.	BIOFA 8533 дуб копченый	0.5
	BIOFA 8533 дуб копченый(балки)	2.36	Dual Gres Look Marron 22.5x60	39шт.		
			Dual Gres Look Moldura Marron 2.5x60	16шт.		
			BIOFA 2044 белый	18.3		
Ванная	BIOFA 2044 белый	3.9	BIOFA 2044 янтарный	20.02	BIOFA 2044 белый	0.74
			Opoczno Golden Roses панно 20x40	4шт.		
			Opoczno Golden Roses flower pattern 20x50	20шт.		
Примечания			Opoczno Golden Roses sunny wood beige 20x50	8.84		

Материалы указаны без прибавки на подрезку и скол.
Площадь покрытия стен маслом BIOFA посчитана с прибавкой 30% (рельеф дерева)
по рекомендациям производителя.

Изм.	Кол.уч.	Лист	№ док.	Подп.	Дата				
							Стадия	Лист	Листов
							P	42	

Кухня. Вид 1.



Согласовано

Инв. № подл. Подп. и дата. Взам. инв. №

Изм.	Кол. уч.	Лист	№ док.	Подп.	Дата			
							Стадия	Лист
							Р	43

Кухня. Вид 2.



Согласовано

Взам. инв. №

Подп. и дата

Инв. № подл.

Изм.	Кол. уч.	Лист	№ док.	Подп.	Дата			
							Стадия	Лист
							Р	44

Столовая. Вид 1.

[illegible]

<i>Изм.</i>	<i>Кол.уч.</i>	<i>Лист</i>	<i>№ док.</i>	<i>Подп.</i>	<i>Дата</i>		<i>Стадия</i>	<i>Лист</i>
								<i>Листов</i>
							<i>Р</i>	45

Столовая. Вид 2.



Согласовано

Взам. инв. №

Подп. и дата

Инв. № подл.

Изм.	Кол. уч.	Лист	№ док.	Подп.	Дата				
							Стадия	Лист	Листов
							Р	46	

Гостиная. Вид 1.



Согласовано

Взам. инв. №

Подп. и дата

Инв. № подл.

Изм.	Кол. уч.	Лист	№ док.	Подп.	Дата			
							Стадия	Лист
							Р	47

Гостиная. Вид 2.



Согласовано

Инв. № подл. Подп. и дата. Взам. инв. №

Изм.	Кол. уч.	Лист	№ док.	Подп.	Дата		Стадия	Лист	Листов
							Р	48	

Гостиная. Вид 3.



Согласовано

Взам. инв. №

Подп. и дата

Инв. № подл.

Изм.	Кол. уч.	Лист	№ док.	Подп.	Дата		Стадия	Лист	Листов
							Р	49	

Санузел. Вид 1.



Согласовано				Взам. инв. №		Подп. и дата		Инв. № подл.	

Изм.	Кол. уч.	Лист	№ док.	Подп.	Дата			
							Стадия	Лист
							Р	50

Санузел. Вид 2.



Согласовано					
Инв. № подл.	Подп. и дата	Взам. инв. №			

Изм.	Кол. уч.	Лист	№ док.	Подп.	Дата			
						Стадия	Лист	Листов
						Р	51	

Коридор.



Согласовано					
Инв. № подл.	Подп. и дата	Взам. инв. №			

Изм.	Кол. уч.	Лист	№ док.	Подп.	Дата			
						Стадия	Лист	Листов
						Р	52	

Спальня 1. Вид 1.



Согласовано					
Инв. № подл.	Подп. и дата	Взам. инв. №			

Изм.	Кол. уч.	Лист	№ док.	Подп.	Дата			Стадия	Лист
								Р	53

Спальня 1.Вид 2.



Согласовано					
Инв. № подл.	Подп. и дата	Взам. инв. №			

Изм.	Кол. уч.	Лист	№ док.	Подп.	Дата			
							Стадия	Лист
							Р	54

Спальня 2 .Вид 1.



Согласовано

Инв. № подл. Подп. и дата. Взам. инв. №

Изм.	Кол.уч	Лист	№ док.	Подп.	Дата			
							Стадия	Лист
							Р	55

Спальня 2 .Вид 2.



Согласовано					
Инв. № подл.	Подп. и дата	Взам. инв. №			

Изм.	Кол. уч.	Лист	№ док.	Подп.	Дата				
							Стадия	Лист	Листов
							Р	56	

Спальня 2 .Вид 3.



Согласовано					
Инв. № подл.	Подп. и дата	Взам. инв. №			

Изм.	Кол.уч	Лист	№ док.	Подп.	Дата			Стадия	Лист
								Р	57

Спальня 3. Вид 1.

[illegible]

<i>Изм.</i>	<i>Кол.уч.</i>	<i>Лист</i>	<i>№ док.</i>	<i>Подп.</i>	<i>Дата</i>		<i>Стадия</i>	<i>Лист</i>
								<i>Листов</i>
							<i>Р</i>	<i>58</i>

Спальня 3 .Вид 2.



Согласовано					
Инв. № подл.	Подп. и дата	Взам. инв. №			

Изм.	Кол. уч.	Лист	№ док.	Подп.	Дата			
							Стадия	Лист
							Р	59

Ванная. Вид 1.



Согласовано					
Инв. № подл.	Подп. и дата	Взам. инв. №			

Изм.	Кол. уч.	Лист	№ док.	Подп.	Дата			
						Стадия	Лист	Листов
						Р	60	

Ванная. Вид 2.

[illegible]

<i>Изм.</i>	<i>Кол.уч.</i>	<i>Лист</i>	<i>№ док.</i>	<i>Подп.</i>	<i>Дата</i>		<i>Стадия</i>	<i>Лист</i>
								<i>Листов</i>
							<i>Р</i>	<i>61</i>

