



Наименование проекта: Одноэтажный жилой дом с мансардным этажом из оцилиндрованного бревна

Раздел: архитектурно-строительная часть

Стадия проекта: ЭП

2016 год

Саморегулируемая организация, основанная на членстве лиц,
осуществляющих подготовку проектной документации
Некоммерческое партнерство проектных организаций
«Стандарт-Проект»
191123, г. Санкт-Петербург, ул. Рылеева, д. 29, пом. 14Н
<http://sp-sro.info>
регистрационный номер в государственном реестре
саморегулируемых организаций:
СРО-П-167-25102011

г. Санкт-Петербург

«28» июня 2012 г.

СВИДЕТЕЛЬСТВО

о допуске к определенному виду или видам работ, которые оказывают
влияние на безопасность объектов капитального строительства
№ СРОСП-П-01561.1-28062012



№ 01561.П

Выдано члену саморегулируемой организации **Обществу с ограниченной ответственностью «Порт-А-Групп»**, ИНН 6230073702, ОГРН 1116230001293, адрес местонахождения: 390000, РФ, Рязанская обл., Южный Промузел р-н, г. Рязань, д. 12а, стр. 2.

Основание выдачи Свидетельства: Решение Совета СРО НП «Стандарт-Проект», протокол № 159 от 28 июня 2012 года.

Настоящим Свидетельством подтверждается допуск к работам, указанным в приложении к настоящему Свидетельству, которые оказывают влияние на безопасность объектов капитального строительства.

Начало действия с «28» июня 2012 г.

Свидетельство без приложения не действительно.

Свидетельство выдано без ограничения срока и территории его действия.

Свидетельство выдано взамен ранее выданного _____.

Директор СРО НП
«Стандарт-Проект»



Барсов А.С.

Приложение 1.
к Свидетельству о допуске к определенному
виду или видам работ, которые оказывают
влияние на безопасность объектов
капитального строительства
от «28» июня 2012 г.
№ СРОСП-П-01561.1-28062012

Виды работ, которые оказывают влияние на безопасность объектов капитального строительства (**кроме особо опасных и технически сложных объектов, объектов использования атомной энергии**) и о допуске к которым член Саморегулируемой организации, основанной на членстве лиц, осуществляющих подготовку проектной документации Некоммерческого партнерства проектных организаций «Стандарт-Проект»

Общество с ограниченной ответственностью «Порт-А-Групп»
имеет Свидетельство

№	Наименование вида работ
1.	Работы по подготовке схемы планировочной организации земельного участка:
1.1	Работы по подготовке генерального плана земельного участка
1.2	Работы по подготовке схемы планировочной организации трассы линейного объекта
1.3	Работы по подготовке схемы планировочной организации полосы отвода линейного сооружения
2.	Работы по подготовке архитектурных решений
3.	Работы по подготовке конструктивных решений
13.	Работы по организации подготовки проектной документации, привлекаемым застройщиком или заказчиком на основании договора юридическим лицом или индивидуальным предпринимателем (генеральным проектировщиком)

Ограничение: **ООО «Порт-А-Групп»** вправе заключать
(полное наименование члена саморегулируемой организации) договоры

по осуществлению организации работ по подготовке проектной документации для объектов капитального строительства, стоимость которых по одному договору не превышает

(составляет) **5 000 000 (пять миллионов рублей РФ)**
(стоимость работ)

Директор СРО НП
«Стандарт-Проект»

Подпись
М.П.



Барсов А.С.

Ведомость листов основного комплекта

Лист	Наименование	Примечание
АС-1	Титульный лист	
АС-2	Свидетельство СРО	
АС-3	Свидетельство СРО	
АС-4	Ведомость листов основного комплекта	
АС-5	Общие данные	
АС-6	План первого этажа	
АС-7	План мансардного этажа	
АС-8	План кровли	
АС-9	Разрез 1-1	
АС-10	Разрез 2-2	
АС-11	Фасад А-В	
АС-12	Фасад 1-7	
АС-13	Фасад В-А	
АС-14	Фасад 1-7	
АС-15	Перспективный вид	
АС-16	Перспективный вид	
АС-17	Перспективный вид	
АС-18	Схема застройки участка	

СОГЛАСОВАНО:			

Инф. N подл.	Взамен инф. N
	Подпись и дата

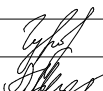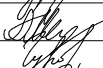Изм	Кол	Лист	№ док	Подпись	Дата				
						Одноэтажный дом с мансардным этажом из оцилиндрованного бревна	Стадия	Лист	Листов
							ЭП	4	
Выполнил		Гурова К.В.				Ведомость листов основного комплекта			
Проверил		Марков А.А.							
Архитектор		Гурова К.В.							
Н.контрль		Розачев С.А.							

Общие данные

1 Общие указания:

1.1 Настоящим комплектом разработаны архитектурные чертежи одноэтажного жилого дома с мансардным этажом из оцилиндрованного бревна.

1.2 Комплект эскизных чертежей марки АР разработан на основании задания заказчика.

1.3 Параметры внутреннего воздуха помещений назначены согласно СНиП 2.08.01-89 "Жилые здания".

1.4 Проект разработан для климатического района IIb со следующими характеристиками, согласно СНиП 2.01.01-85 "Строительная климатология":

- снеговая нагрузка = 180 кг/м^2 ;
- ветровая нагрузка = 30 кг/м^2 ;
- температура наружного воздуха наиболее холодной пятидневки = $-32 \text{ }^\circ\text{C}$;
- нормативная глубина промерзания глинистых грунтов = $1,4 \text{ м}$;
- рельеф спокойный, сейсмичность отсутствует.

1.5 За относительною отметку $\pm 0,000$ принята отметка верха лаги цокольного перекрытия.

2 Архитектурно-планировочные решения:

2.1 Объект проектирования одноэтажный жилой дом с мансардным этажом с размерами сторон по крайним координатным осям 8.94 м и 13.39 м.

2.2 На первом этаже размещены: крыльцо, веранда, тамбур, прихожая, с/у, спальня, гостиная, кухня-столовая, лестничная клетка. На мансардном этаже размещены три спальни, холл, с/у, гардеробная, балкон.

2.3 Общая площадь дома составляет: 164,948 м².

2.4 Высота первого этажа 2,712 м, мансардного этажа – 2,712 м, высота юбочной части – 1,464 м. Высота указана от верха лаги перекрытия цоколя до низа лаги перекрытия первого этажа и от верха лаги перекрытия первого этажа до низа затяжки.

3 Конструктивные решения:

Конструктивные решения определяются на стадии рабочего проекта (РП)

3.1 Цоколь представляет собой кладку в 3 ряда из пескобетонных блоков. Размер кладки 200х600(н) мм.

3.2 Наружные и внутренние стены выполнены из оцилиндрованного бревна диаметром 240 мм.

3.3 Межэтажные перекрытия: деревянные, балочные.

3.4 Покрытие кровли – металлочерепица.

4 Инженерные решения:

4.1 Вентиляция помещений приточно-вытяжная естественная. Поступление наружного воздуха осуществляется через открывающиеся створки окон. Вытяжка через вентиляционные каналы.


5 Противопожарные мероприятия:

5.1 В целях обеспечения пожарной безопасности предусматриваются следующие мероприятия:

- для строительства и отделки здания применяются материалы, имеющие сертификаты в области пожарной безопасности (Приказ №73 от 17.11.1998г. ГУ ГПС МВД РФ).

Подпись и дата	
----------------	--	--	

План первого этажа

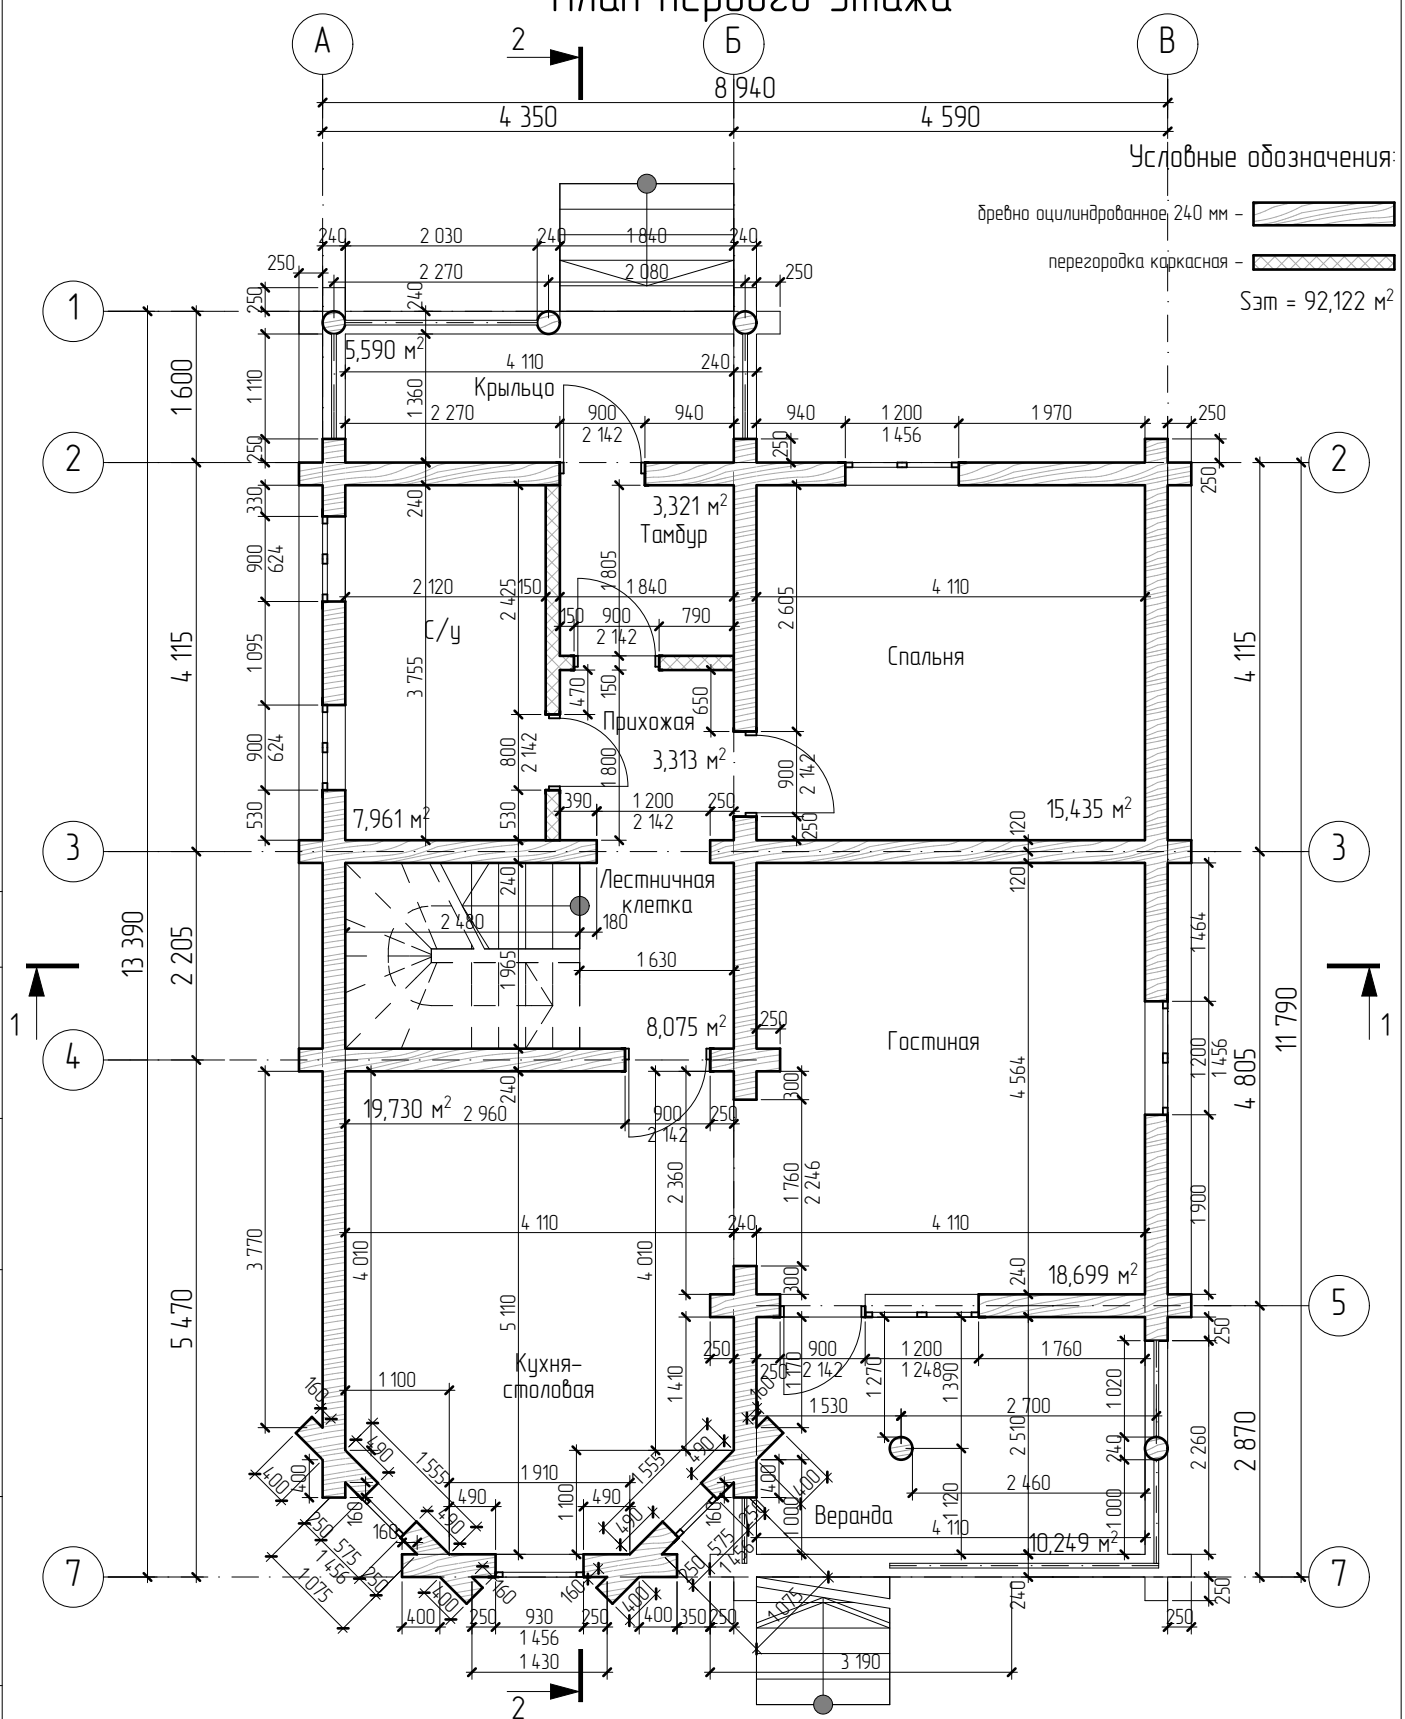

Условные обозначения:



бревно оцилиндрованное 240 мм -

перезорудка каркасная –

$$S_{\Sigma m} = 92,122 \text{ м}^2$$

СОДЪАНО:			

Инв. N подл.	Подпись и дата	Взамен инв. N

  Изм	Кол	Лист	№ док	Подпись	Дата				
						Одноэтажный жилой дом с мансардным этажом из оцилиндрованного бревна	Стадия	Лист	Листов
							ЭП	6	
Выполнил		Гурова КВ				План первого этажа М 1:80	Порт-А-Групп		
Проверил		Марков А.А.							
Архитектор		Гурова КВ							
Н. контроль		Розачев С.А.							


План мансардного этажа

Условные обозначения:

дерево оцилиндрованное 240 мм - 

перегородка каркасная - 

Σэт = 72,826 м²

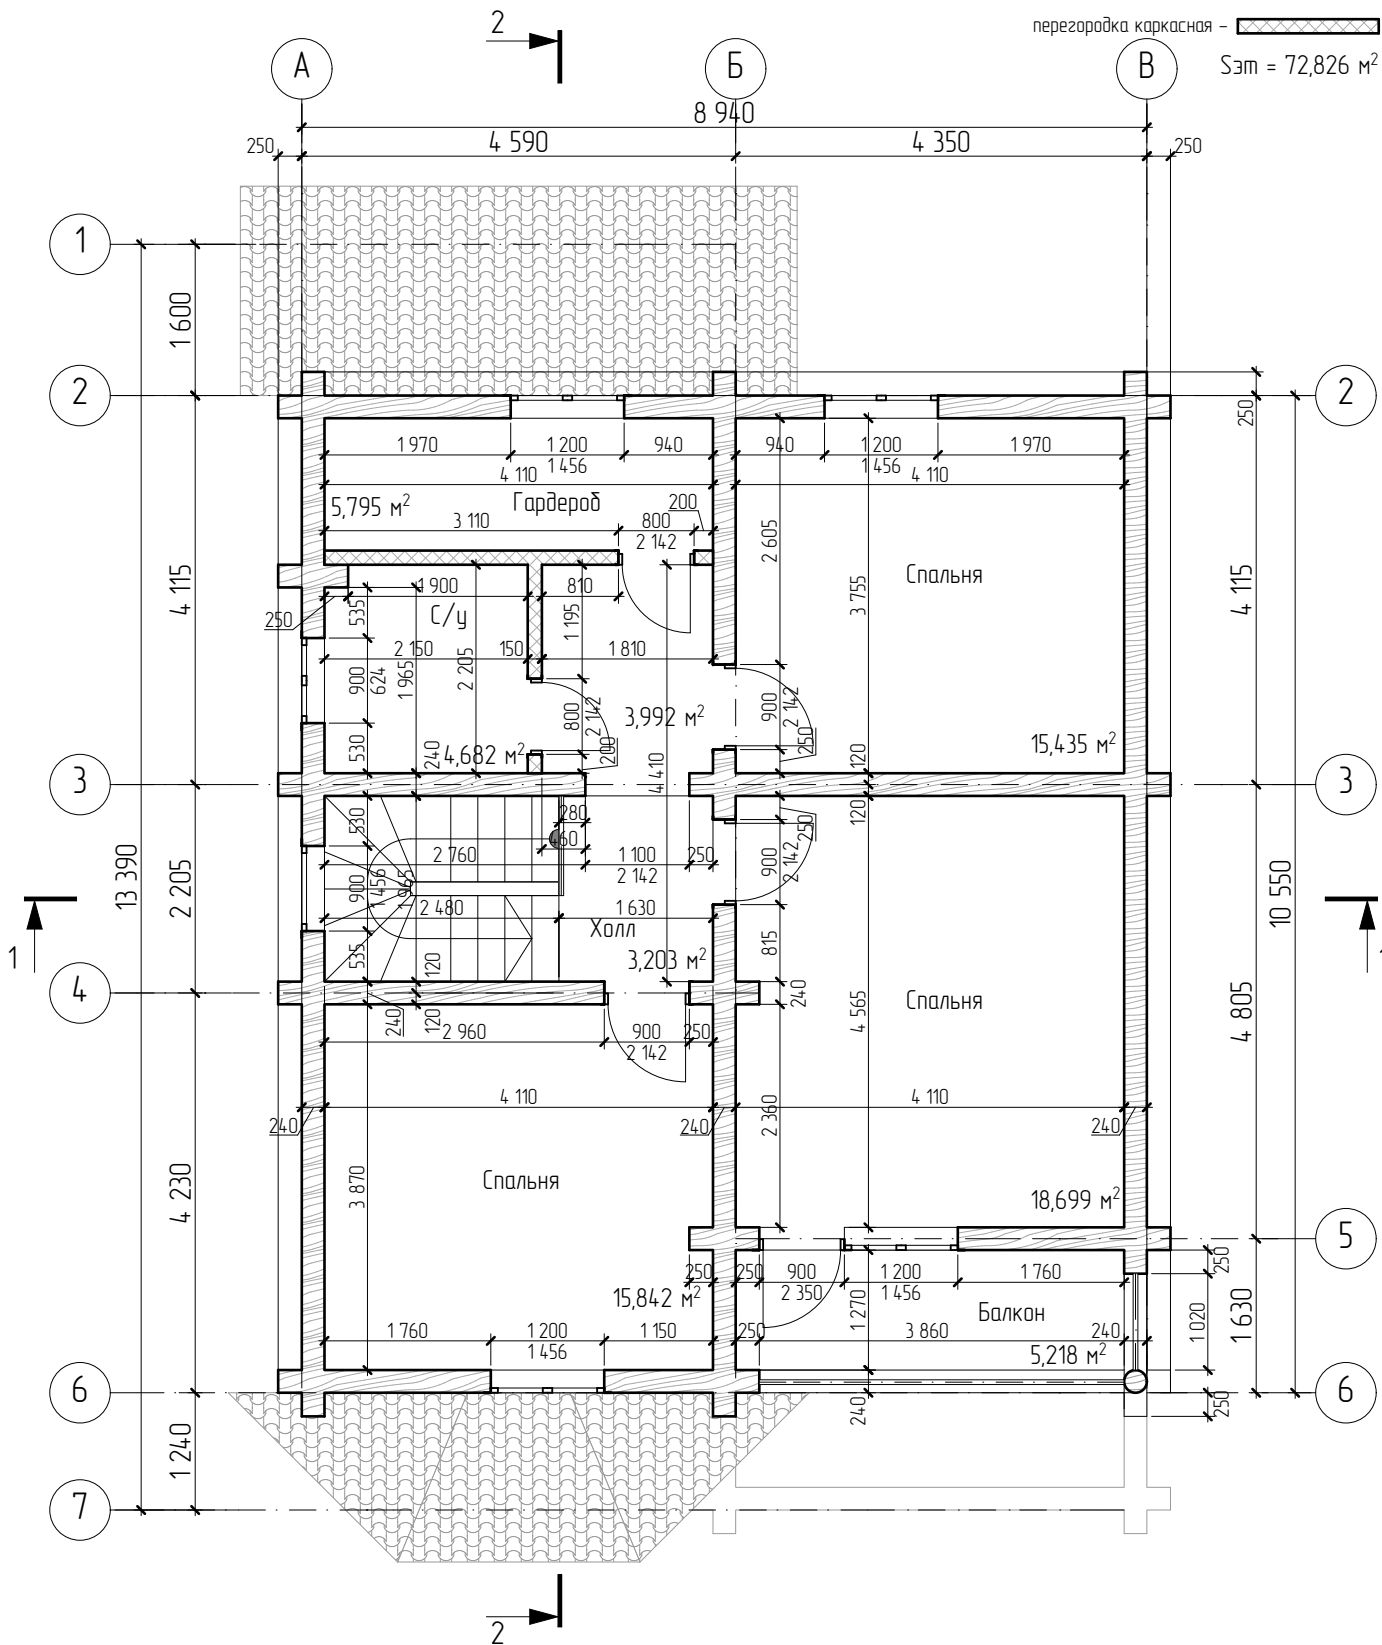


СОГЛАСОВАНО:

Взам. инв. N

Подпись и дата

Инв. N подл.

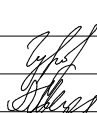Изм	Кол	Лист	№ док	Подпись	Дата
Выполнил	Гурова К.В.				
Проверил	Марков А.А.				
Архитектор	Гурова К.В.				
Н.контр.	Розачев С.А.				


Одноэтажный жилой дом с мансардным этажом
из оцилиндрованного бревна

План мансардного этажа
М 1:80

Стадия	Лист	Листов
ЭП	7	

Порт-А-Групп

План кровли

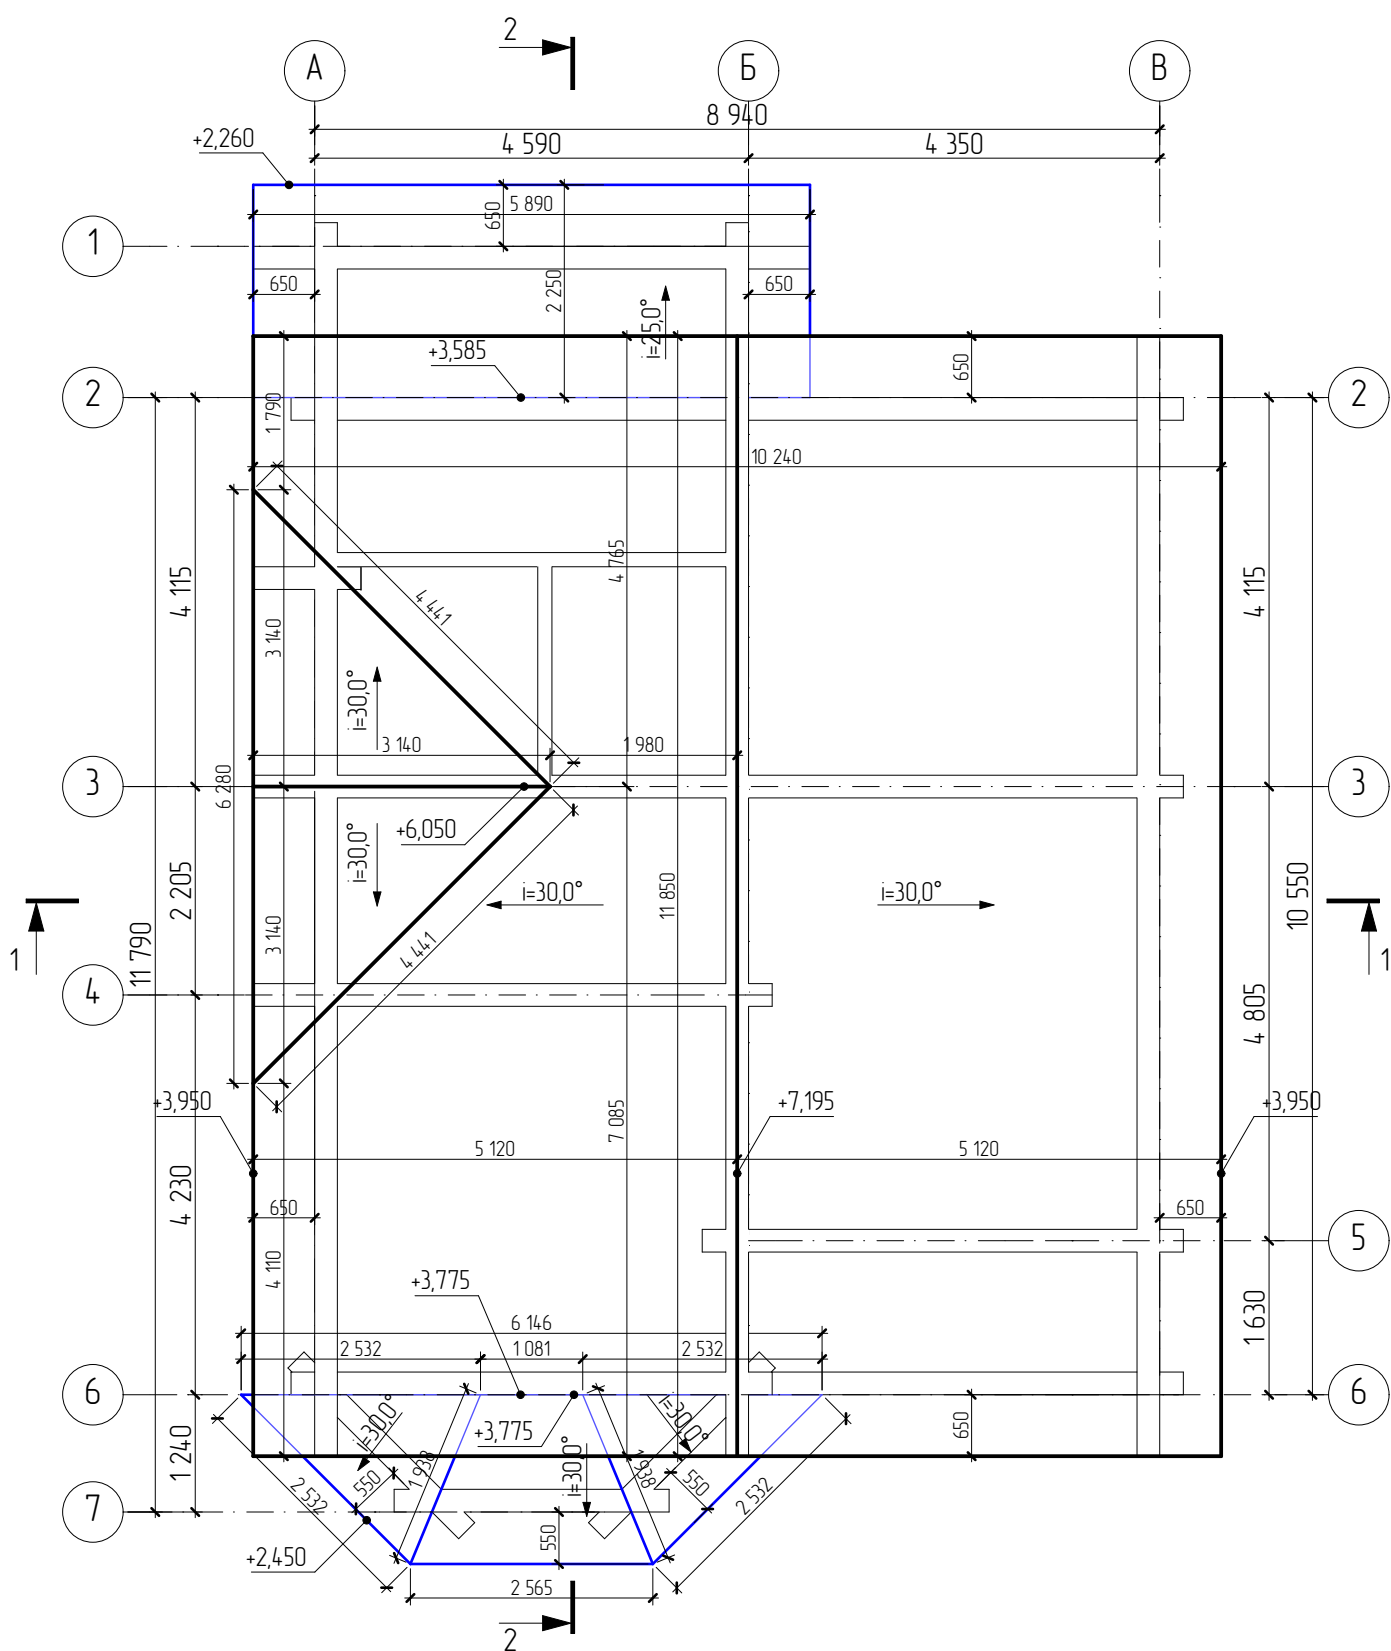

СОГЛАСОВАНО:			

Инф. N подл.	Взамен инф. N				
	Подпись и дата				

Изм	Кол	Лист	№ док	Подпись	Дата
Выполнил	Гурова КВ				
Проверил	Марков А.А.				
Архитектор	Гурова КВ				
Н. контроль	Розачев С.А.				


Одноэтажный жилой дом с мансардным этажом
из оцилиндрованного бревна

План кровли
М 1:80

Стадия	Лист	Листов
ЭП	8	



Разрез 1-1

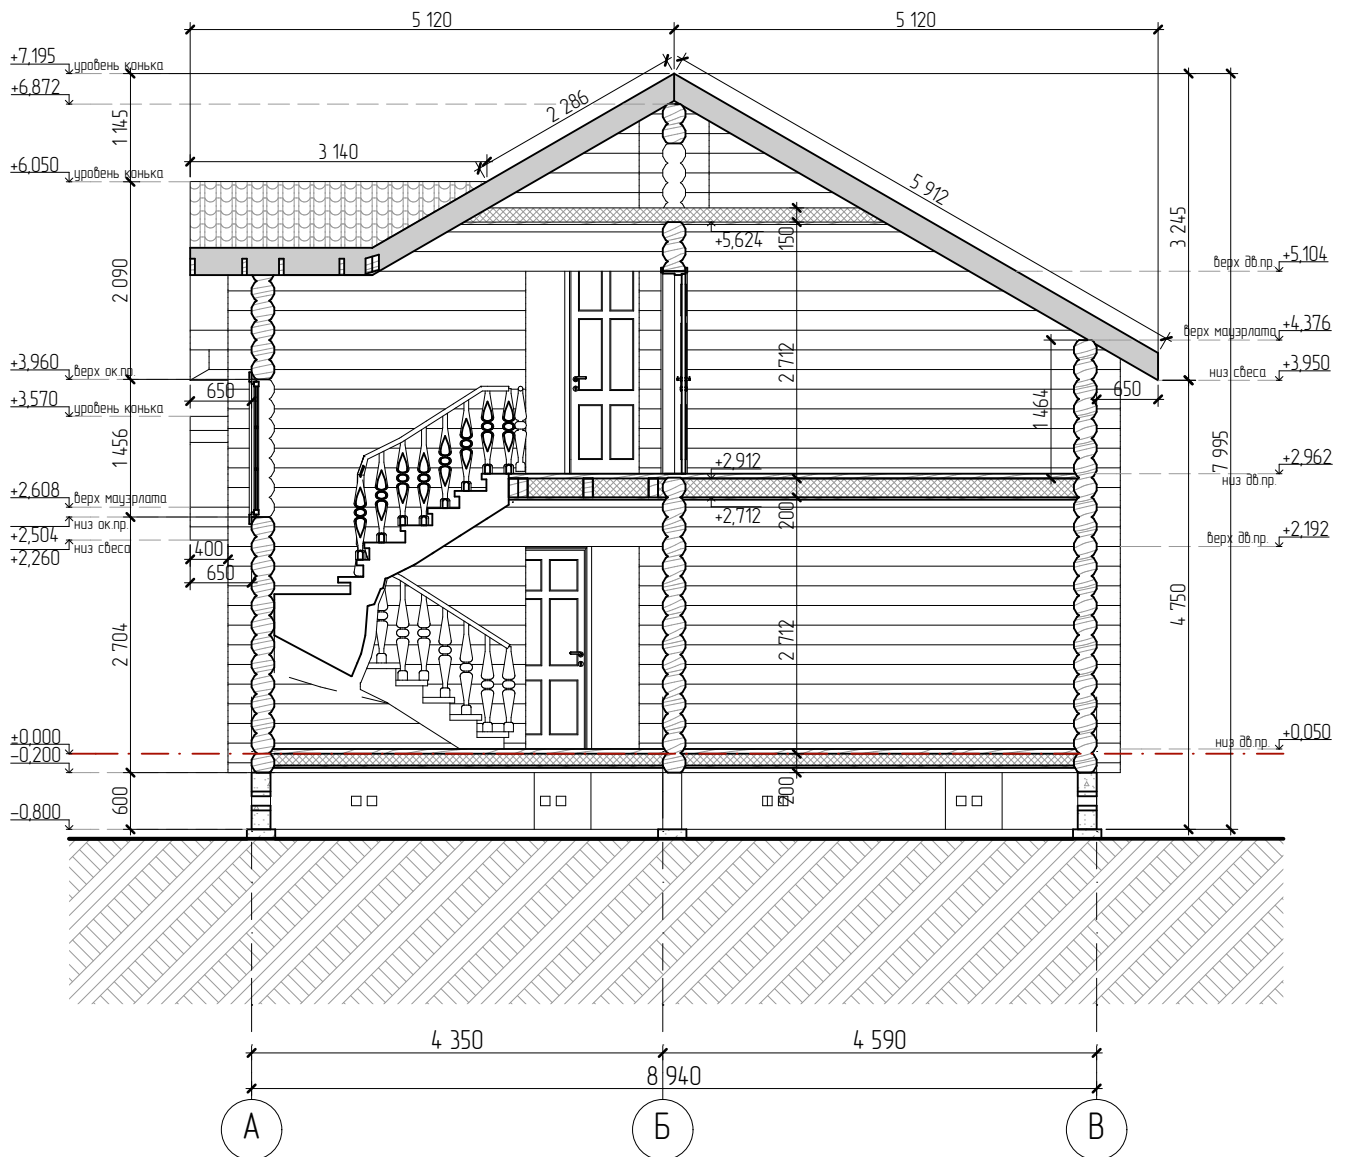

Примечание:

1. За отметку $\pm 0,000$ принят верх лаги перекрытия цоколя.

— — — — — - уровень нулевой отметки.

Взамен инв. N

Подпись и дата

Инв. N подл.


Изм	Кол	Лист	№ док	Подпись	Дата
Выполнил		Гурова КВ			
Проверил		Марков А.А.			
Архитектор		Гурова КВ			
Н.контр.		Розачев С.А.			

Одноэтажный жилой дом с мансардным этажом
из профилированного бруса

Разрез 1-1
М 1:80

Стадия	Лист	Листов
ЭП	9	

Порт-А-Групп

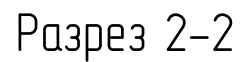


Примечание:
1. За отметку $\pm 0,000$ принят верх лаги перекрытия цоколя.

— . — . — — уровень нулевой отметки.

Изм	Кол	Лист	№ док	Подпись	Дата				
						Одноэтажный жилой дом с мансардным этажом из профилированного бруса	Стадия	Лист	Листов
							ЭП	10	
Выполнил		Гурова К.В.				Разрез 2-2 М 1:80			
Проверил		Марков А.А.							
Архитектор		Гурова К.В.							
Н.контроль		Розачев С.А.							

Фасад А-В

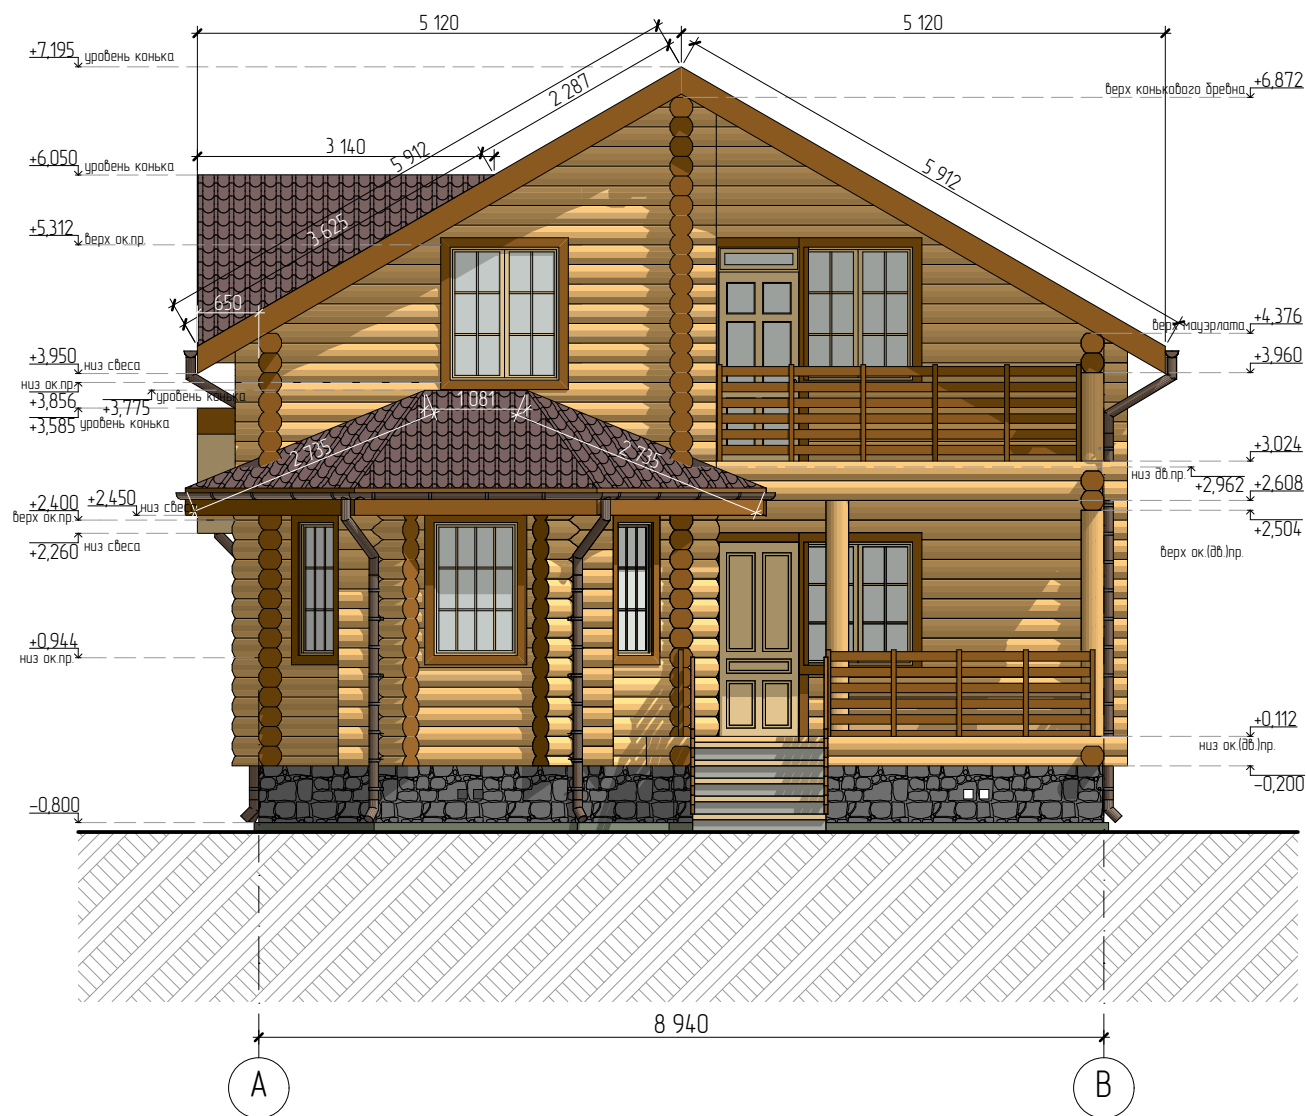

Примечание:
1. За отметку $\pm 0,000$ принят верх лаги перекрытия цоколя.
- - - - - уровень нулевой отметки.


Взамен инв. N

Подпись и дата

Инв. N подл.

Изм	Кол	Лист	№ док	Подпись	Дата			
						Одноэтажный жилой дом с мансардным этажом из оцилиндрованного бревна		
Выполнил	Гурова К.В.					Стадия	Лист	Листов
Проверил	Марков А.А.					ЭП	11	
Архитектор	Гурова К.В.					Порт-А-Групп		
Н.контроль	Розачев С.А.							
						Фасад А-В М 1:80		

Фасад 1-7

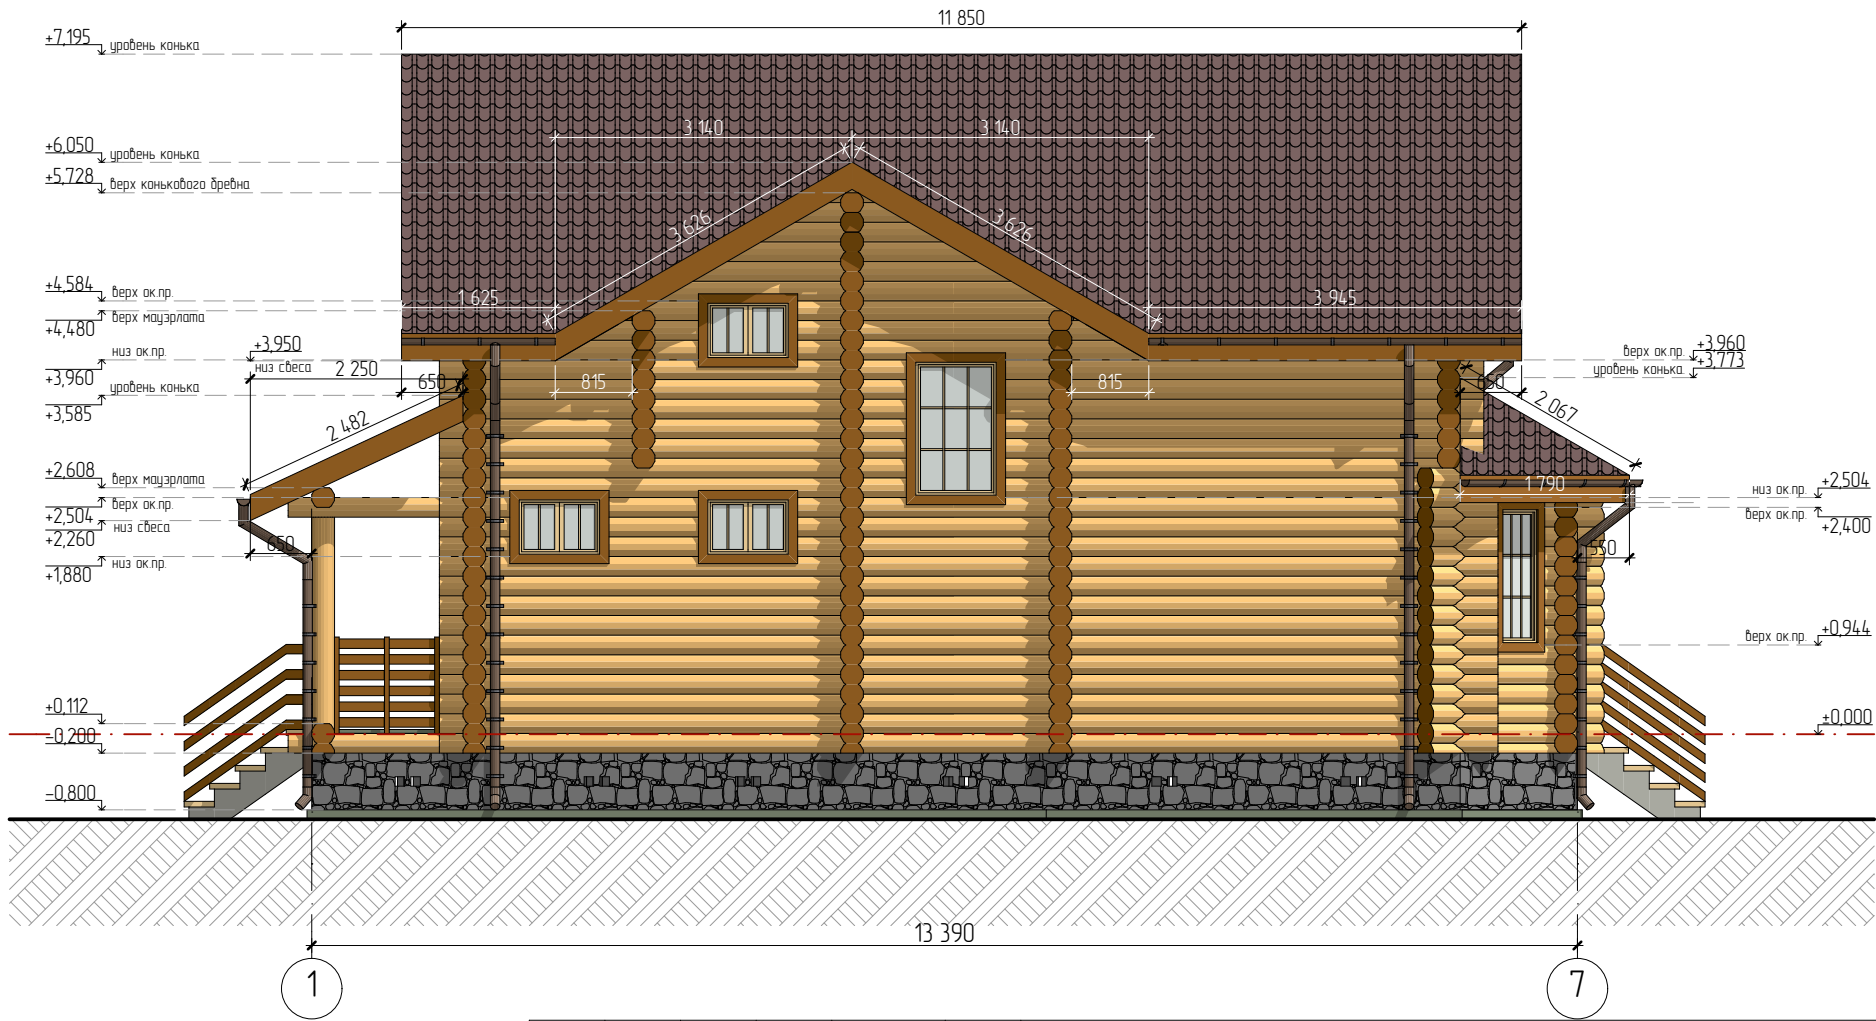

Примечание:
1. За отметку ±0,000 принят верх лаги перекрытия цоколя.

— . . . — — уровень нулевой отметки.

Изм	Кол	Лист	№ док	Подпись	Дата
Выполнил	Гутова К.В.				
Проверил	Марков А.А.				
Архитектор	Гутова К.В.				
Н.контроль	Розачев С.А.				


Одноэтажный жилой дом с мансардным этажом
из профилированного бруса

Фасад 1-7
М 1:80

Стадия	Лист	Листов
ЭП	12	

Порт-А-Групп

Фасад В-А

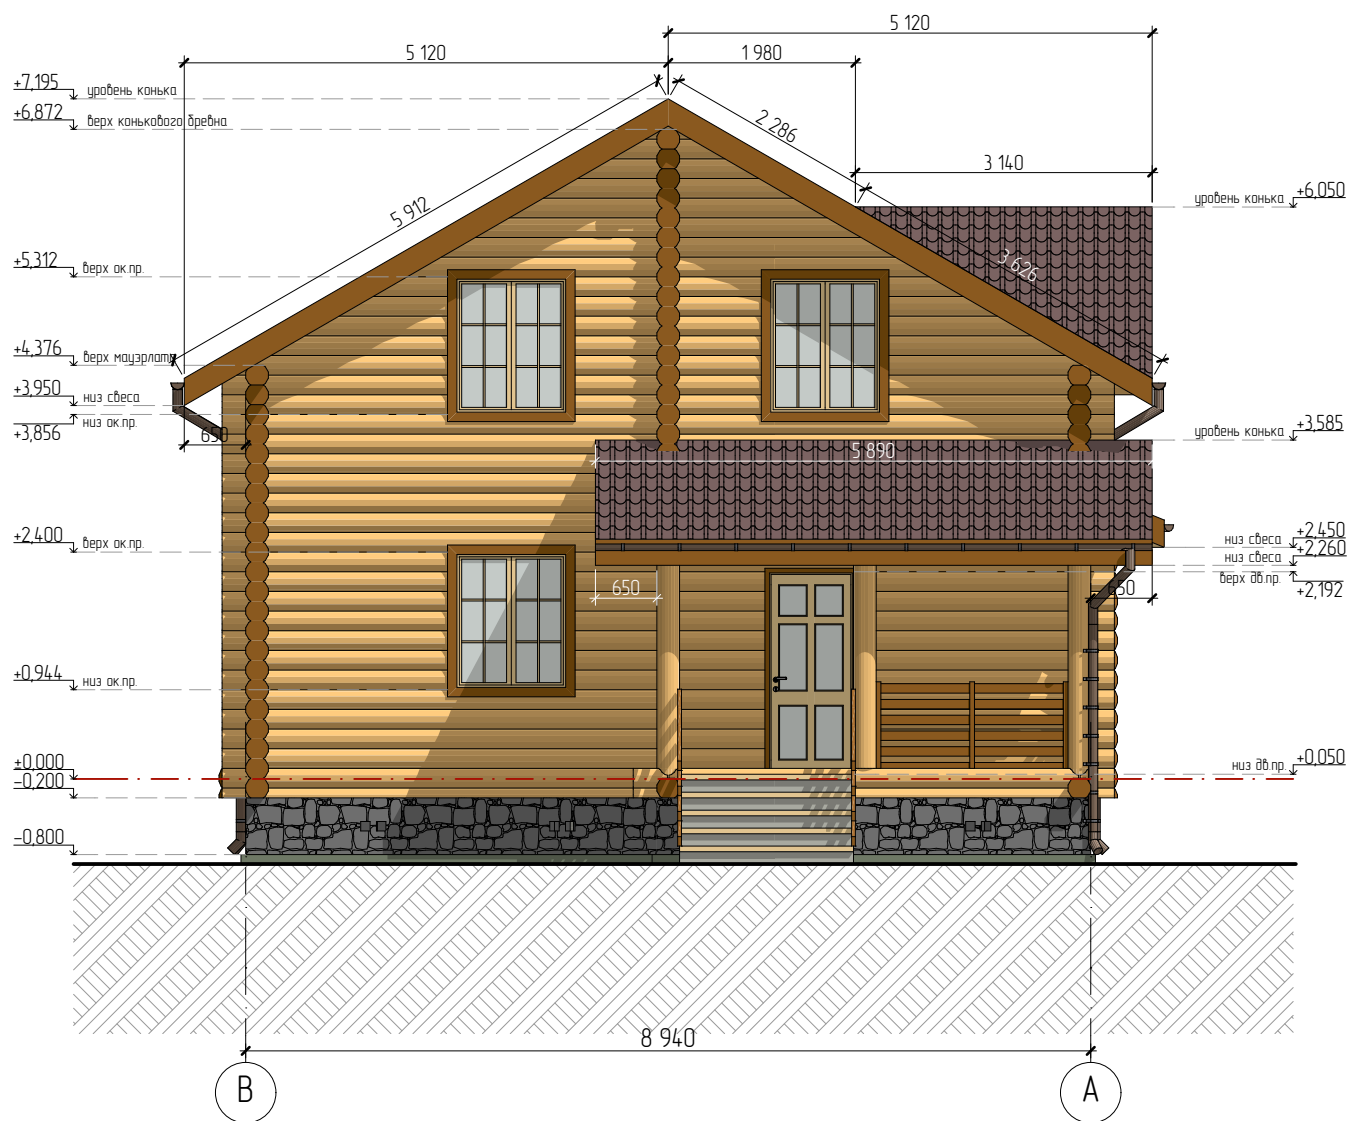

Примечание:
1. За отметку ±0,000 принят верх лаги перекрытия цоколя.
- - - - - уровень нулевой отметки.

Взамен инв. N

Подпись и дата

Инв. N подл.

Изм	Кол	Лист	№ док	Подпись	Дата
Выполнил	Гурова К.В.				
Проверил	Марков А.А.				
Архитектор	Гурова К.В.				
Н.контр.	Розачев С.А.				

Одноэтажный жилой дом с мансардным этажом
из оцилиндрованного бревна

Фасад В-А
М 1:80

Стадия	Лист	Листов
ЭП	13	
Порт-А-Групп		

СОГЛАСОВАНО:

Взамен инв. N

Подпись и дата

Инв. N подл.



Перспективные виды

Примечание:
изображения носят
демонстрационный характер и не
являются основанием для монтажа
конструкций.

Изм	Кол	Лист	№ док	Подпись	Дата
Выполнил		Гурова К.В.			
Проверил		Марков А.А.			
Архитектор		Гурова К.В.			
Н. контроль		Розачев С.А.			

Одноэтажный жилой дом с мансардным этажом
из оцилиндрованного бревна

Перспективные виды

Стадия	Лист	Листов
ЭП	15	

Порт-А-Групп

СОГЛАСОВАНО:

Взамен инв. N

Подпись и дата

Инв. N подл.



Перспективные виды

Примечание:
изображения носят
демонстрационный характер и не
являются основанием для монтажа
конструкций.

Изм	Кол	Лист	№ док	Подпись	Дата
Выполнил		Гурова К.В.			
Проверил		Марков А.А.			
Архитектор		Гурова К.В.			
Н. контроль		Розачев С.А.			

Одноэтажный жилой дом с мансардным этажом
из оцилиндрованного бревна

Перспективные виды

Стадия Лист Листов

ЭП

16

Порт-А-Групп



Перспективные виды

Примечание:
изображения носят
демонстрационный характер и не
являются основанием для монтажа
конструкций.

Изм	Кол	Лист	№ док	Подпись	Дата
Выполнил		Гурова К.В.			
Проверил		Марков А.А.			
Архитектор		Гурова К.В.			
Н. контроль		Розачев С.А.			


Одноэтажный жилой дом с мансардным этажом
из оцилиндрованного бревна

Перспективные виды

Стадия	Лист	Листов
ЭП	17	

Порт-А-Групп

Схема застройки участка

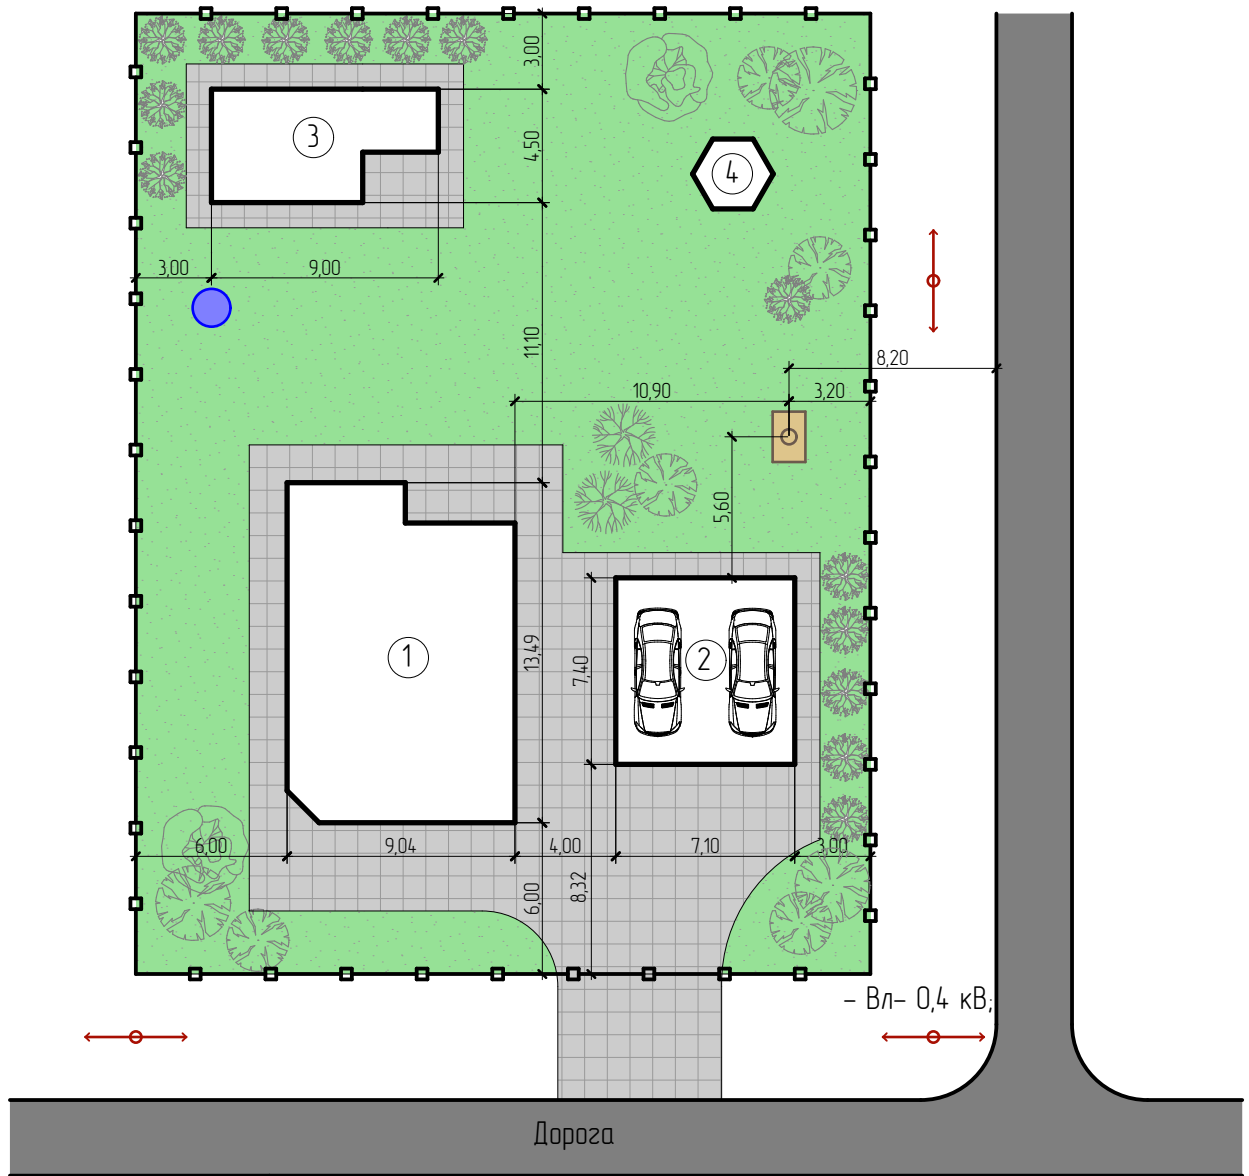

Условные обозначения:

- | | | | | | |
|-------|-------------------------------|---|-----------------------|---|------------------------|
| — □ — | — границы земельного участка; | □ | — тротуарная плитка; | ① | — жилой дом; |
| — Г — | — трасса газопровода; | ■ | — газон; | ② | — гараж на две машины; |
| ↔ ↔ | — трасса ЛЭП; | ■ | — поверхность дороги; | ③ | — баня; |
| □ | — септик; | ○ | — озеленение; | ④ | — беседка. |
| ○ | — артезианская скважина; | | | | |

СОГЛАСОВАНО:

Взамен инв. N

Подпись и дата

Инв. N подл.

Изм	Кол	Лист	№ док	Подпись	Дата
Выполнил	Гурова К.В.				
Проверил	Марков А.А.				
Архитектор	Гурова К.В.				
Н.контрль	Розачев С.А.				

Одноэтажный жилой дом с мансардным этажом из оцилиндрованного бревна

Схема застройки участка
М 1:300

Стадия	Лист	Листов
РП	18	

Порт-А-Групп